


1. Obergeschoss

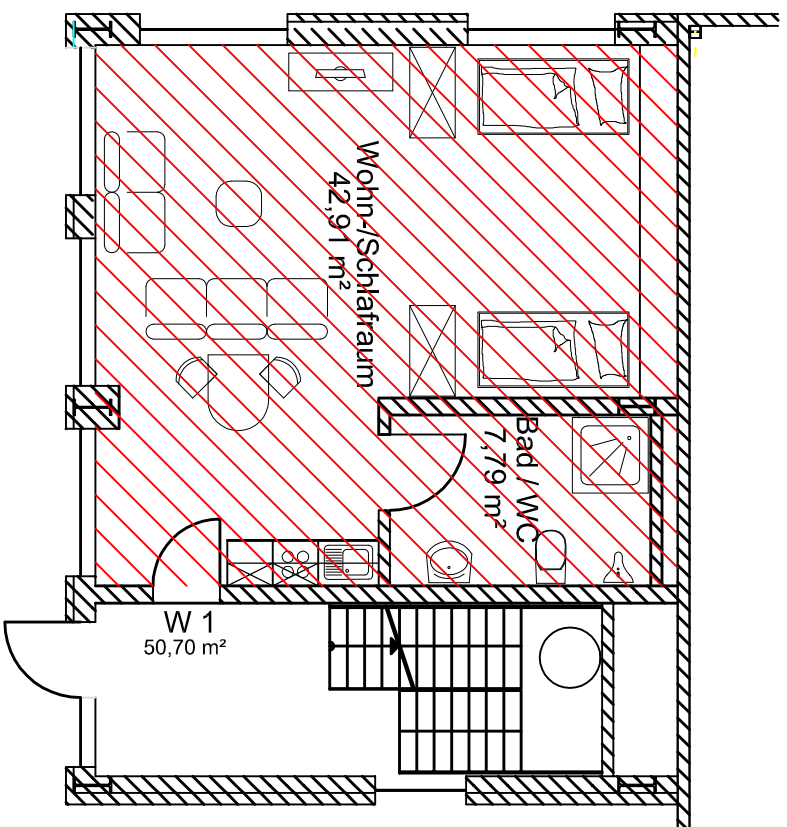

Erdgeschoss



KUS Immobilien GmbH

PROJEKT

Vermietung Anbau

ENTWURFSVERFASSER

BJ Anlagenbau GmbH
Lange Felder 4 - 19309 Lenzen
TEL. 038792 - 507570 Fax 038792 - 50718

BAUHERR

Unterschrift

Unterschrift
BAUORT

Gez.	Datum	Bl.G.
B.B.	10.02.22	A3

BLATT NR.

Grundrisse Anbau
Erdgeschoss, Obergeschoss

Maßstab:

1:100