




Ansicht Südwest

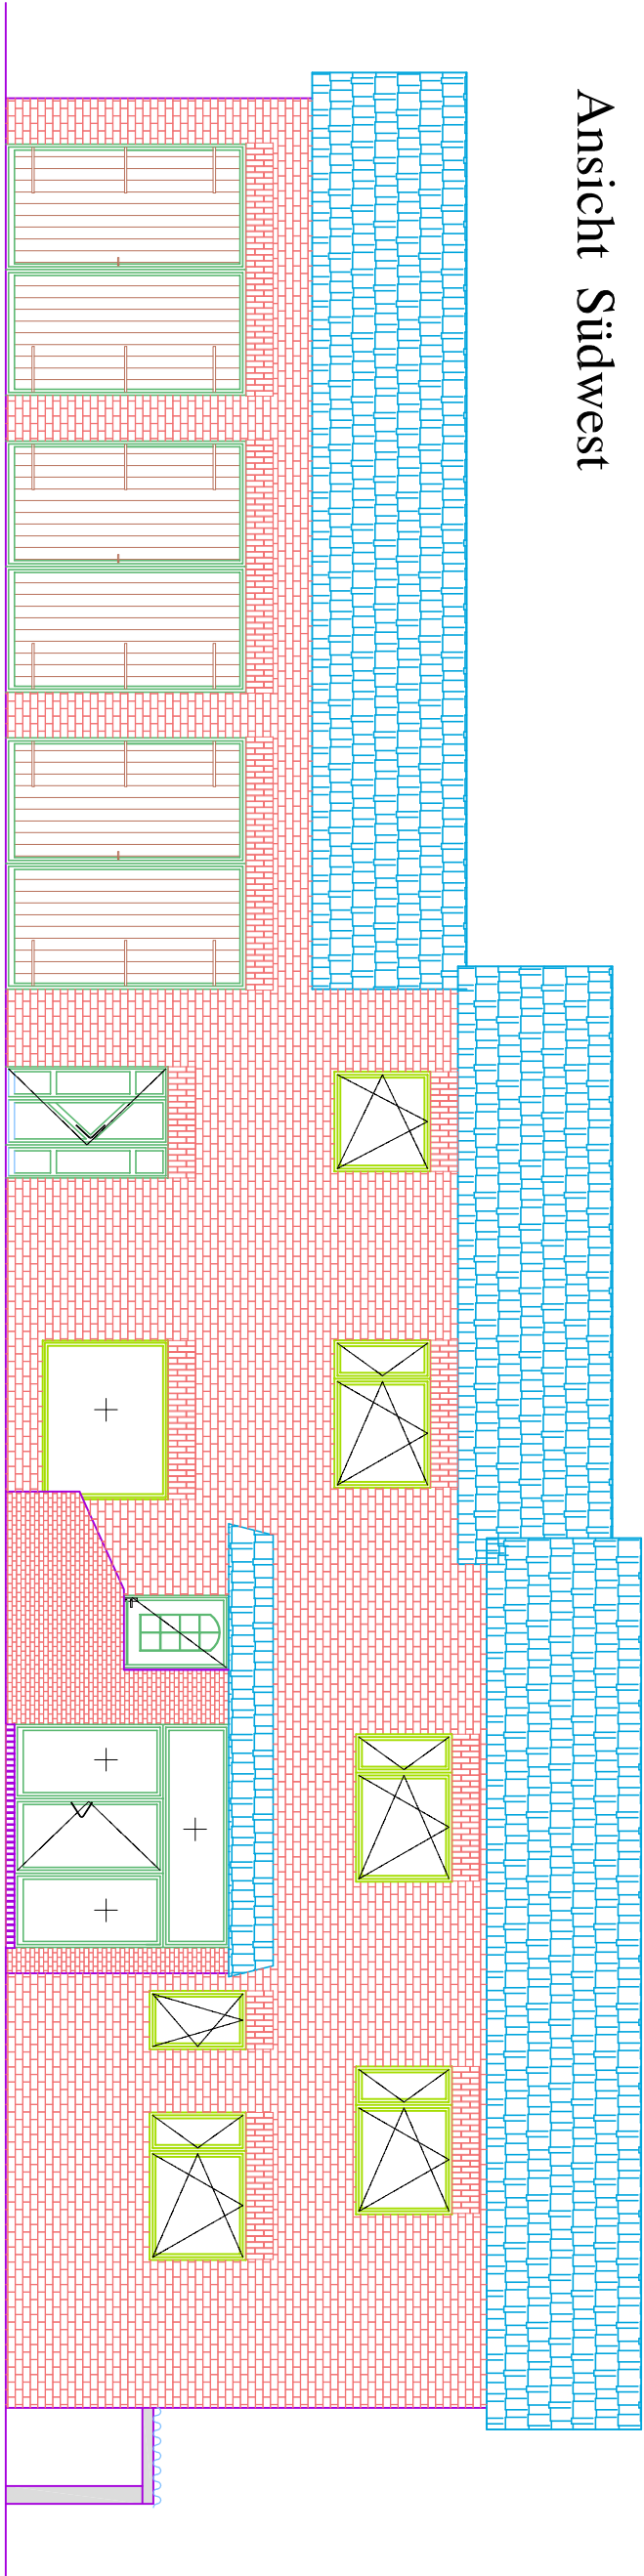



Ansicht Northwest

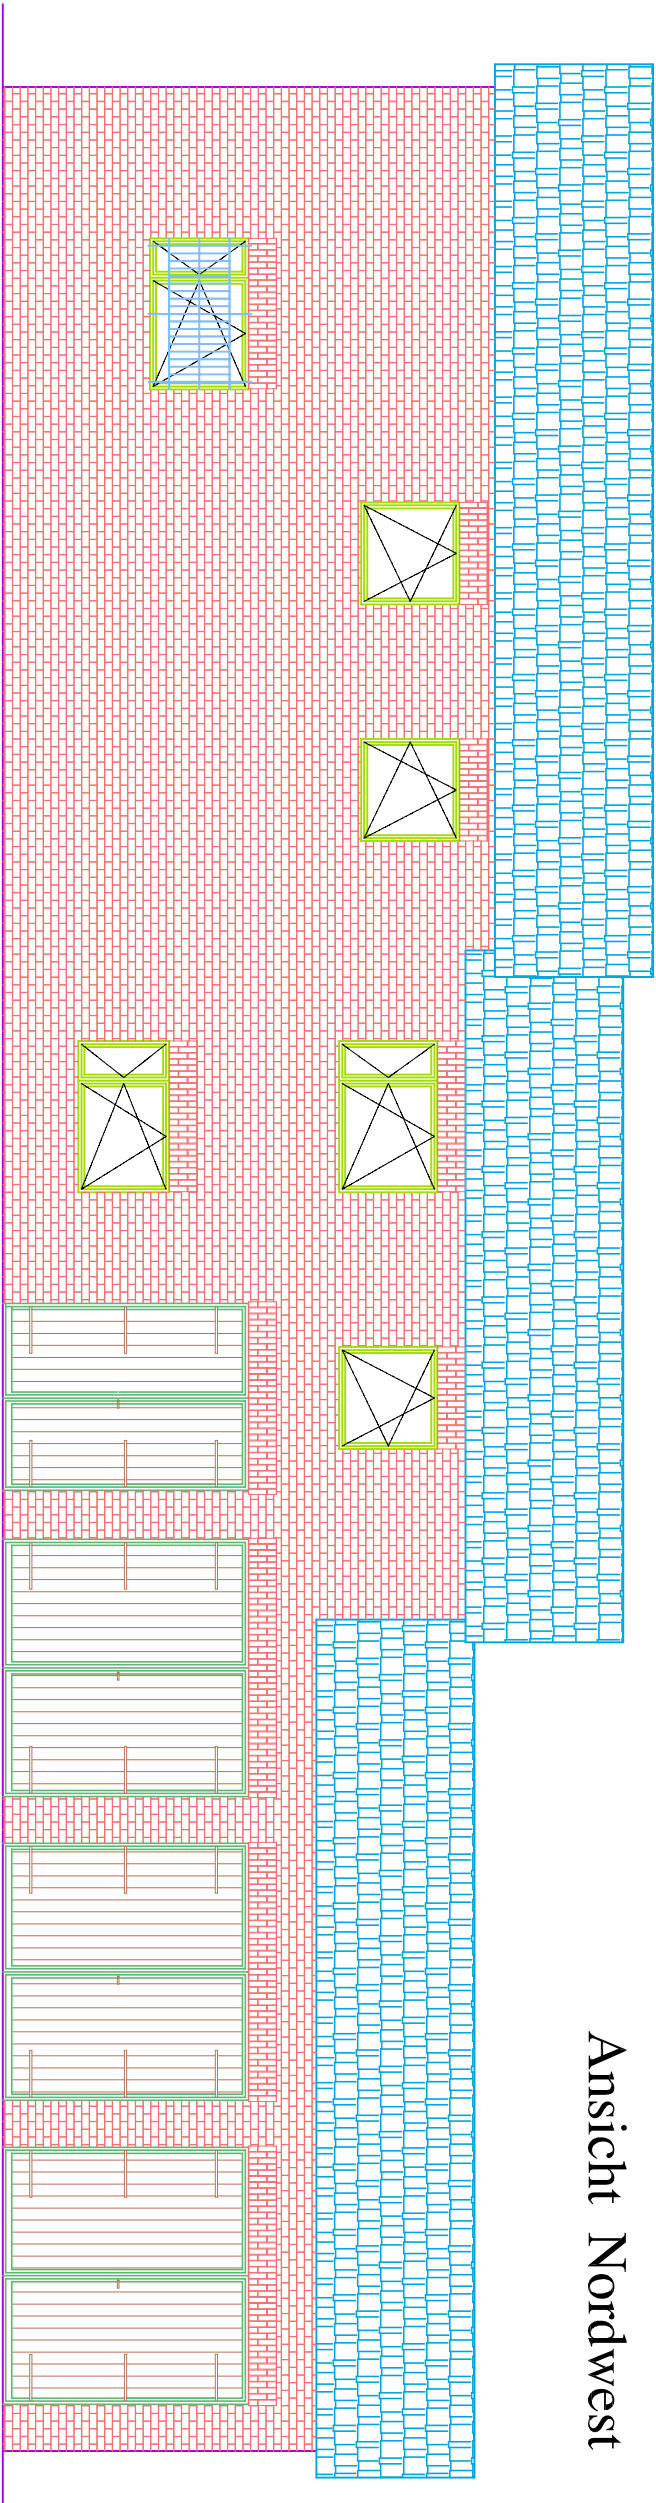

Ansicht West

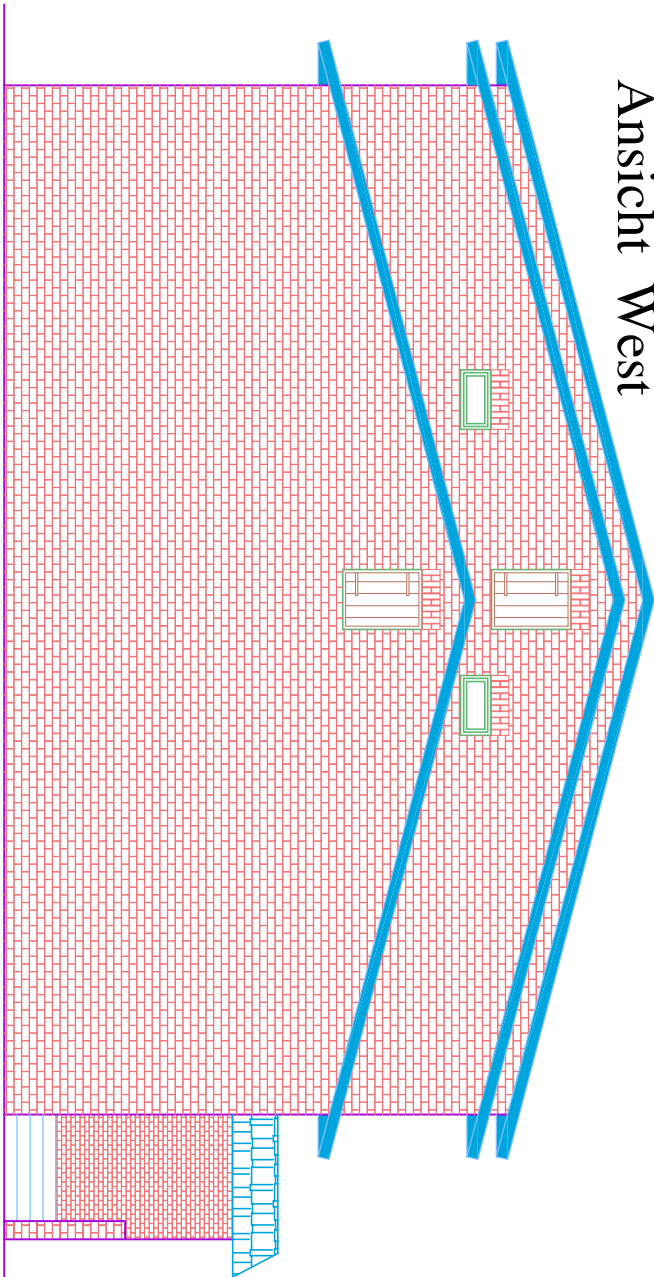

Ansicht Ost

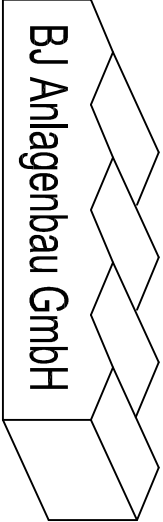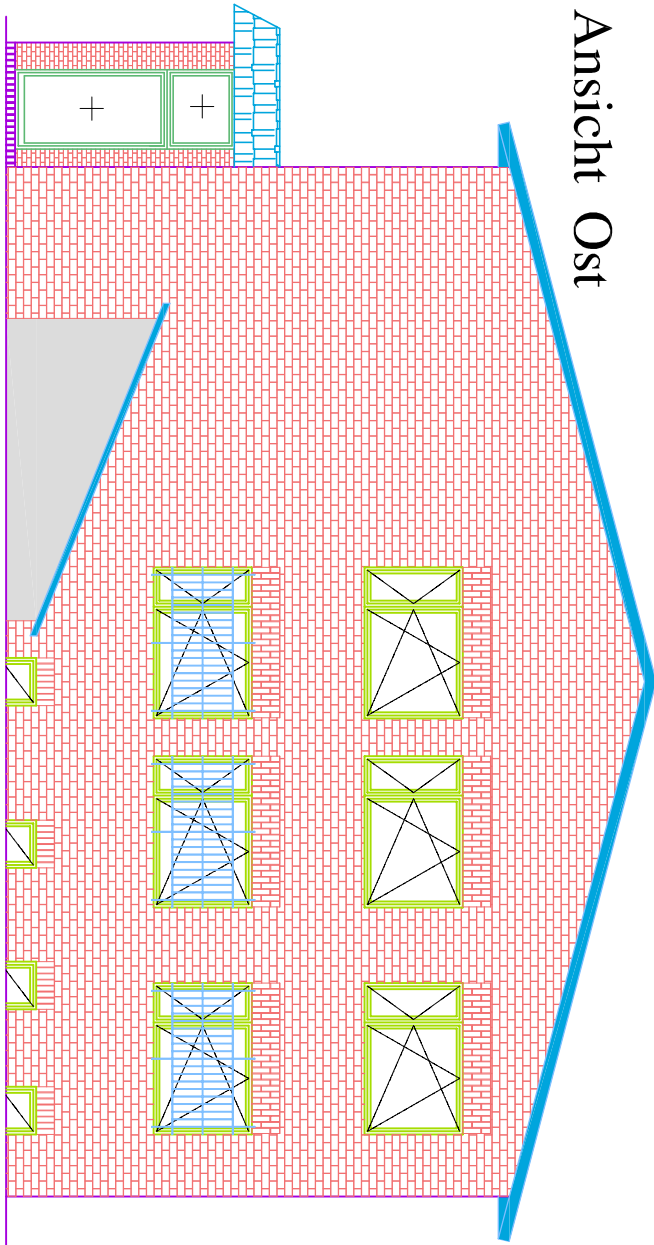

Wohnhaus Am Bahndamm 3

PROJEKT		Wohnhaus Am Bahndamm 3	
ENTWURFSVERFASSER	BAUHER	KUS Vermögensverwaltung Lange Felder 4 - 19309 Lenzen	
BJ Anlagenbau GmbH Timo Rawald Lange Felder 4 - 19309 Lenzen TEL. 038792 - 507570 Fax 038792 - 50718		Unterschrift/Zeichen	
Unterschrift/Zeichen		Unterschrift/Zeichen	
Datum: 1. Februar		Ing. B. J. J. J.	
		BAUHER	
		Am Bahndamm 3 19309 Lenzen/ Elbe	
		Ansichten Bestand	
BLATT NR.	B.B.	22.08.23	A1
Maßstab:		1:100	