




Ansicht Süd

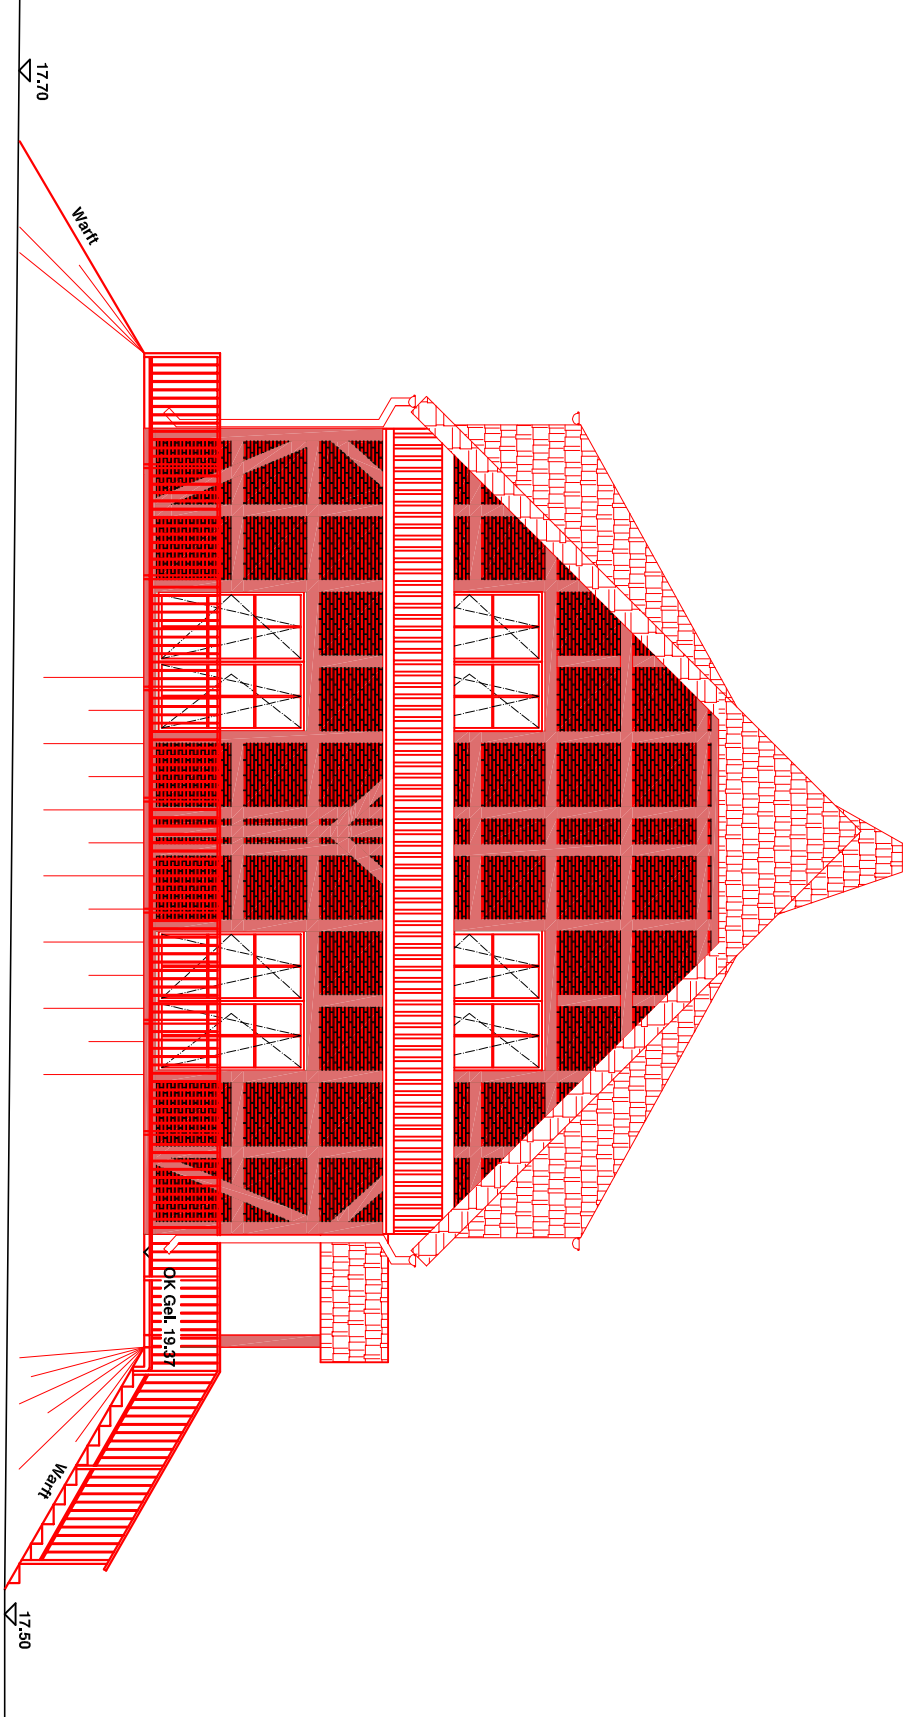


Ansicht Nord

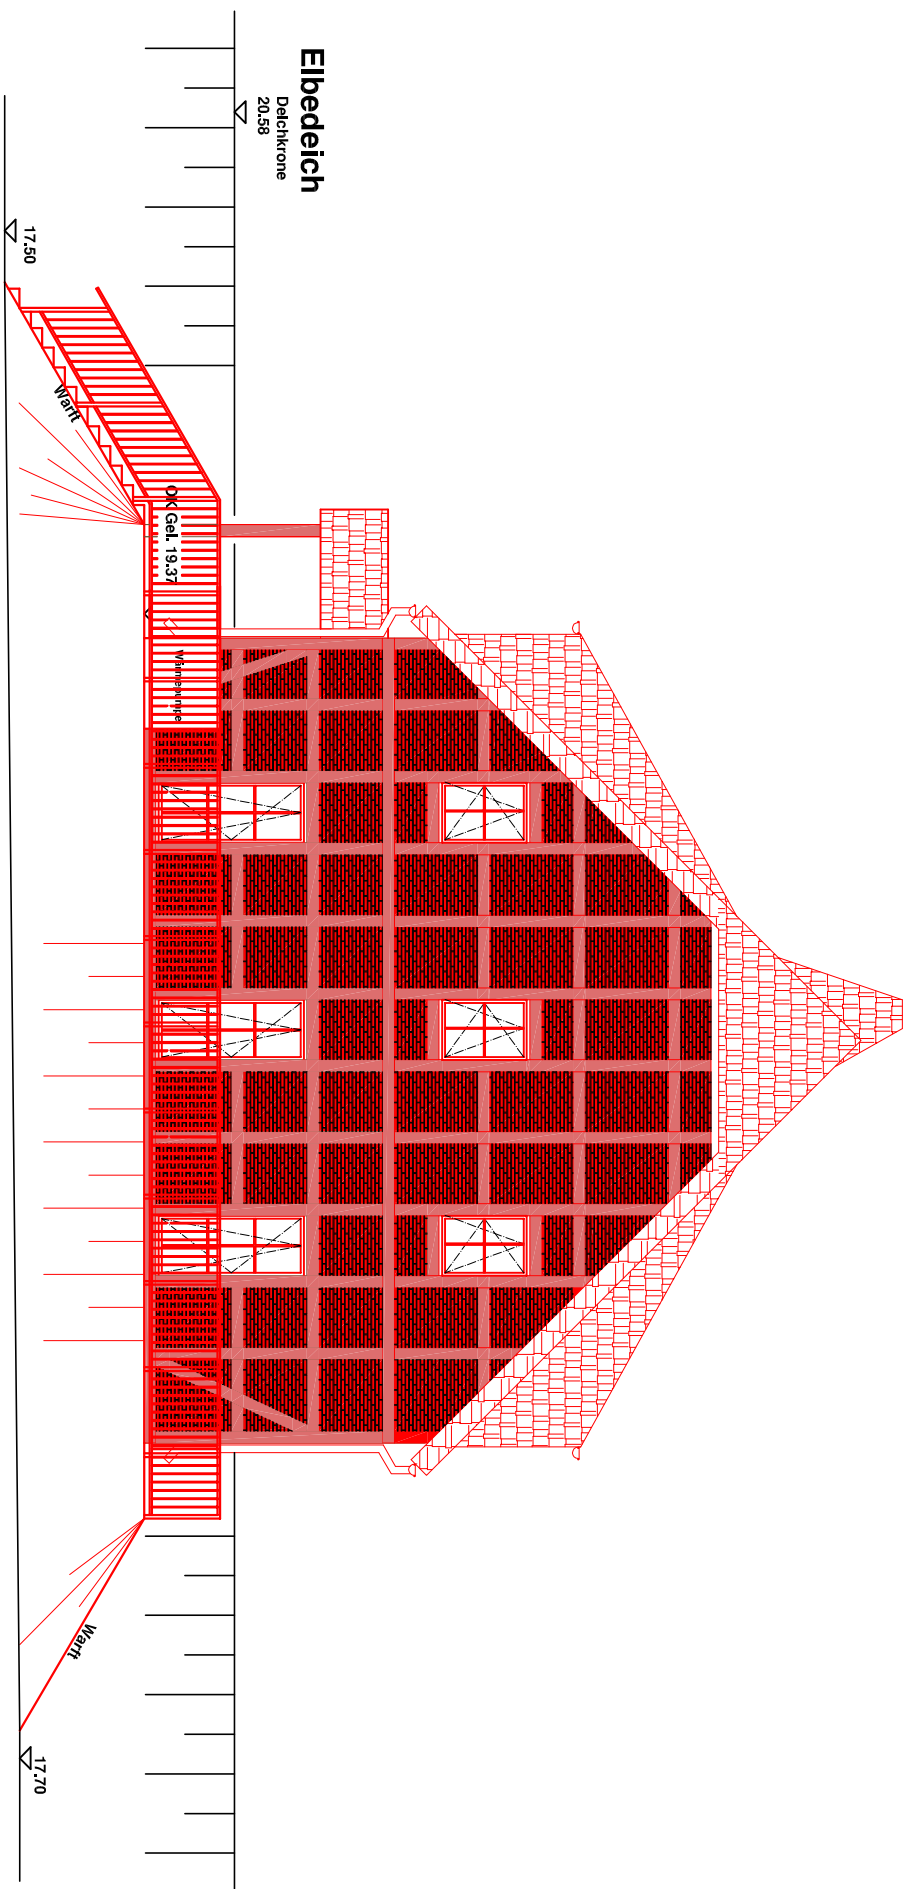

Ansicht Ost

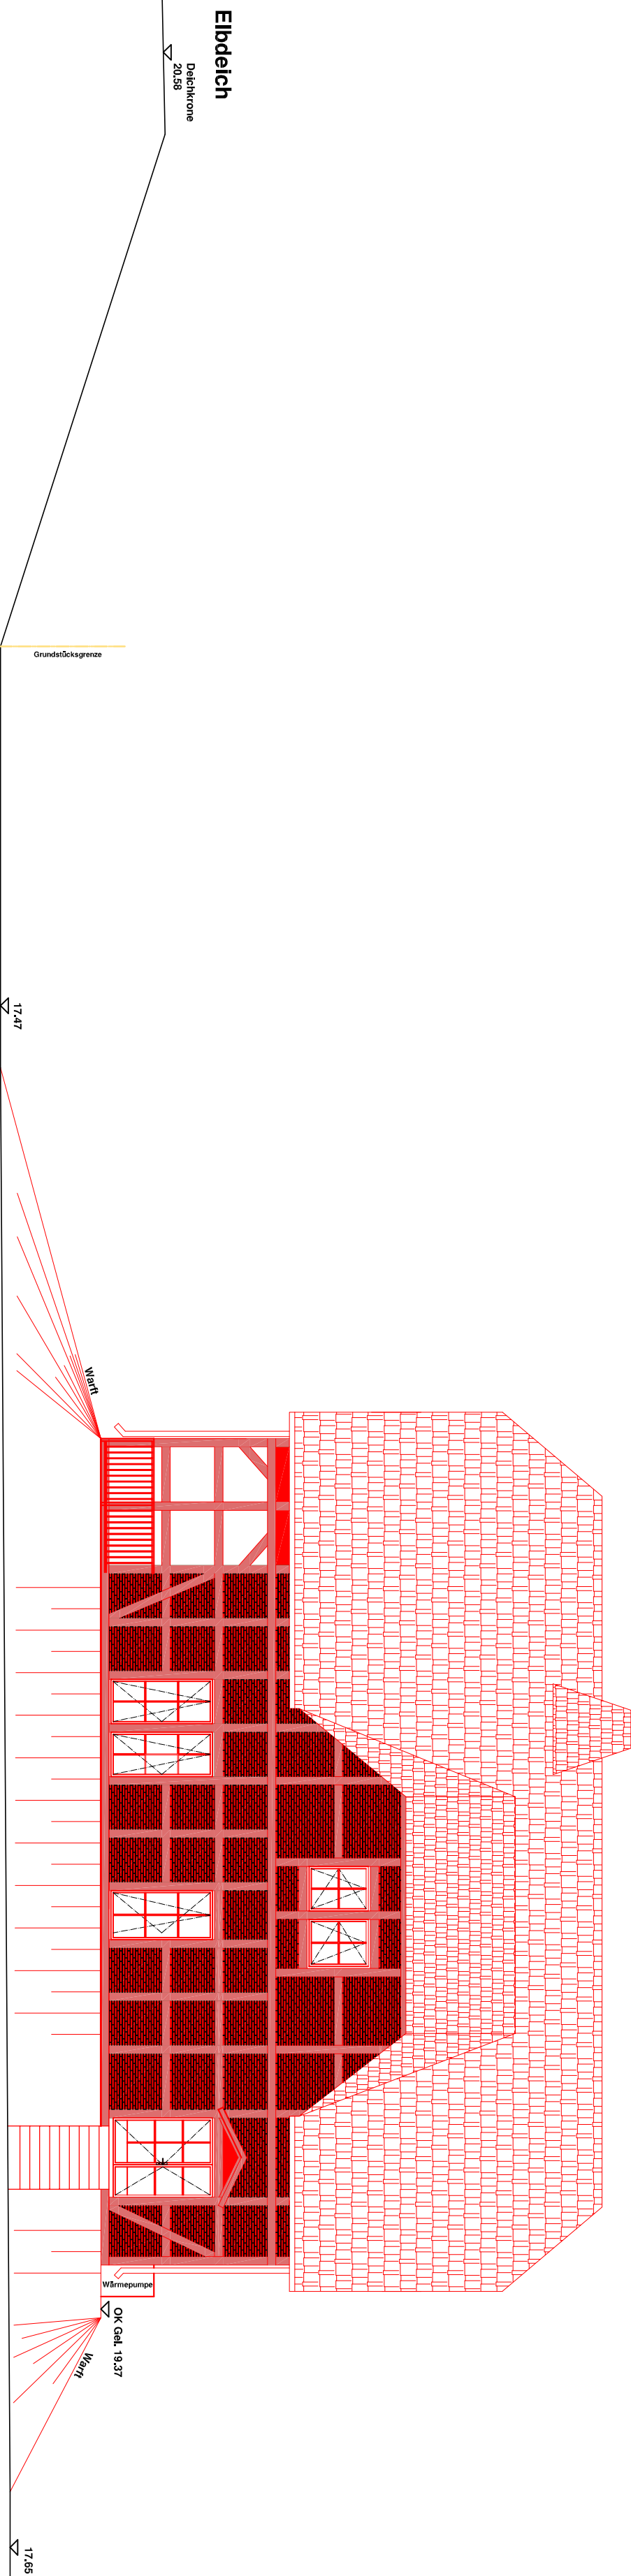

Ansicht West

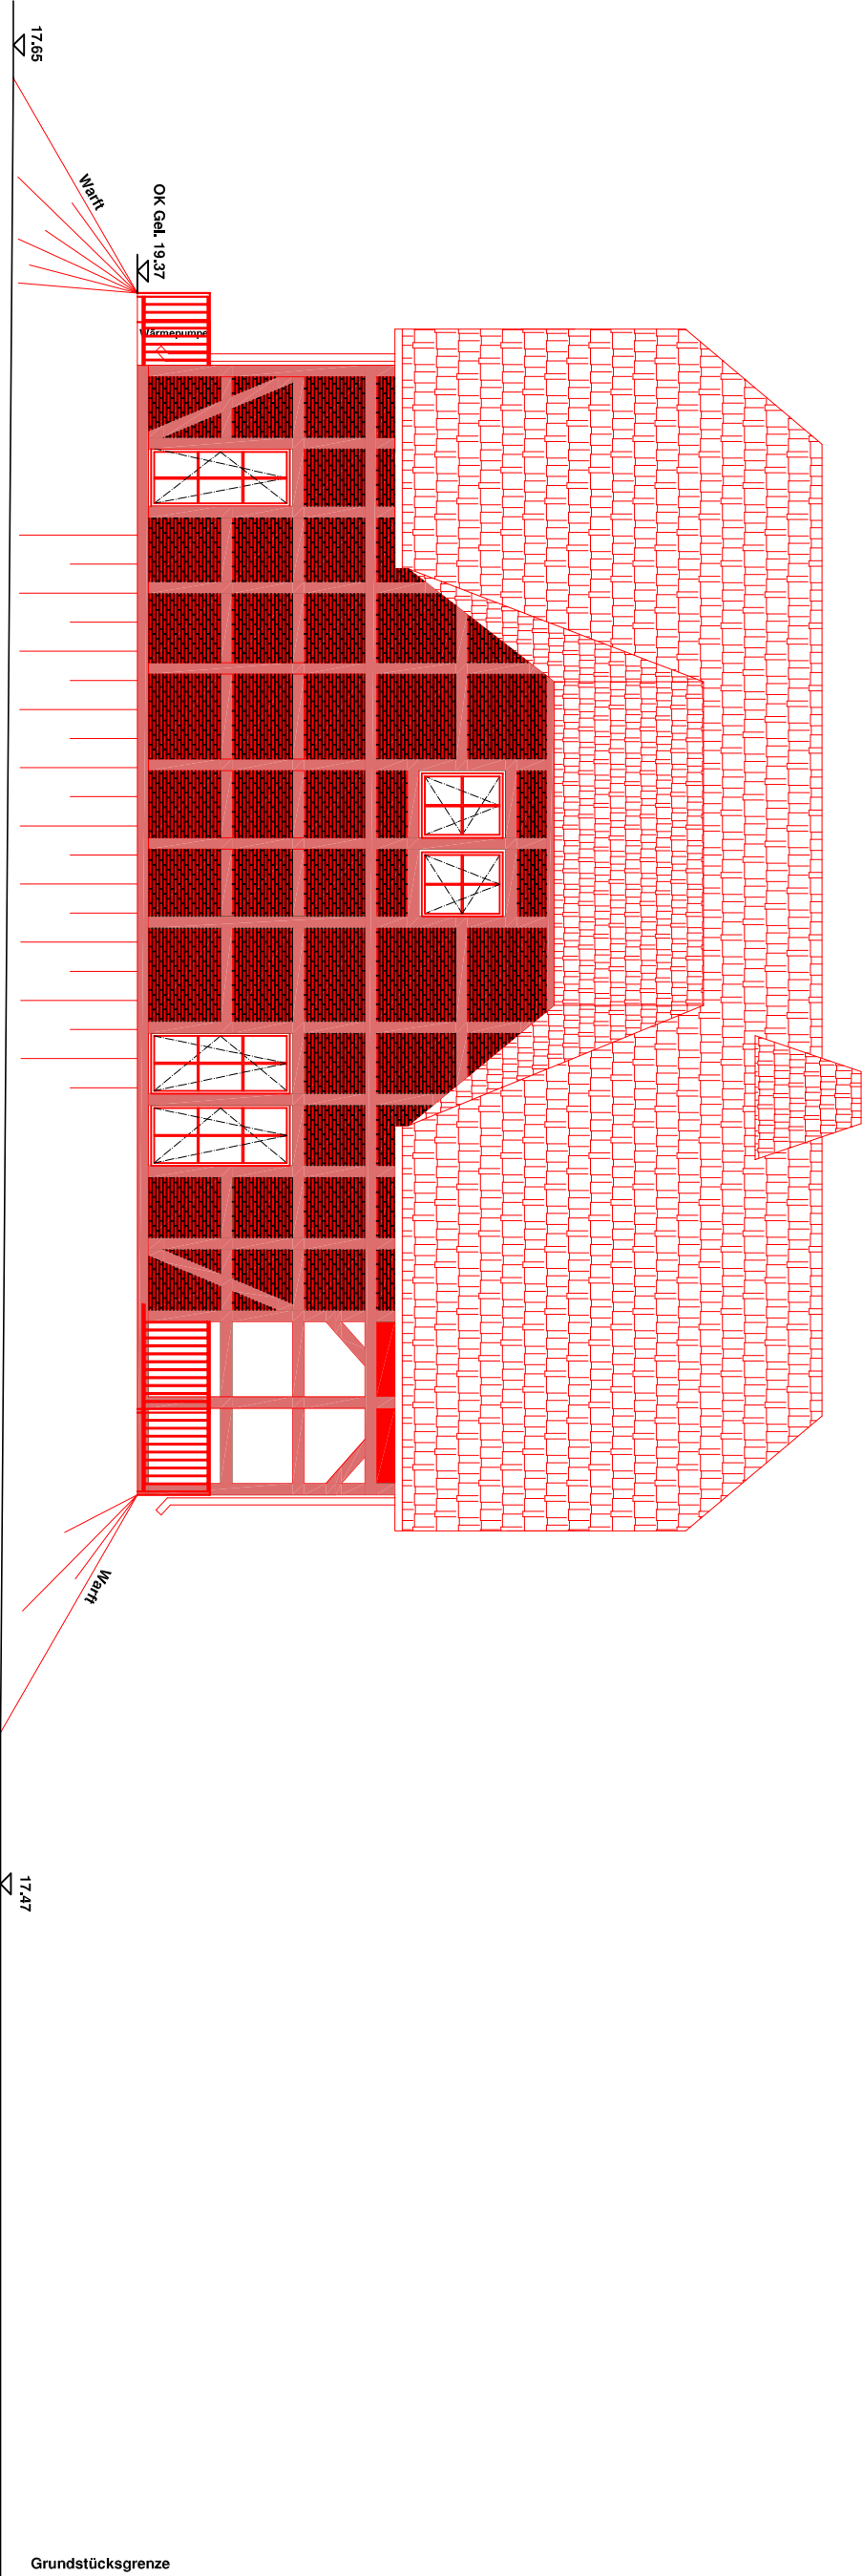

**Legende**  
TTTTTT Deich vorh.  
Wohnhaus neu  
TTTTTT Geländeangleichung Wartt

 **KUS Immobilien GmbH**

Neubau eines Wohnhauses

**KUS Immobilien GmbH**  
Friedensstr. 22 · 19303 Dornitz / OT Polz  
TEL. 0172 4149856

**Bernd Janke**  
Friedensstraße 22  
19303 Dornitz / OT Polz

Lenzener Str. 17a  
19309 Lenzewische / OT Modlich

Ansichten

Neu

1:100