



Ansicht Nord

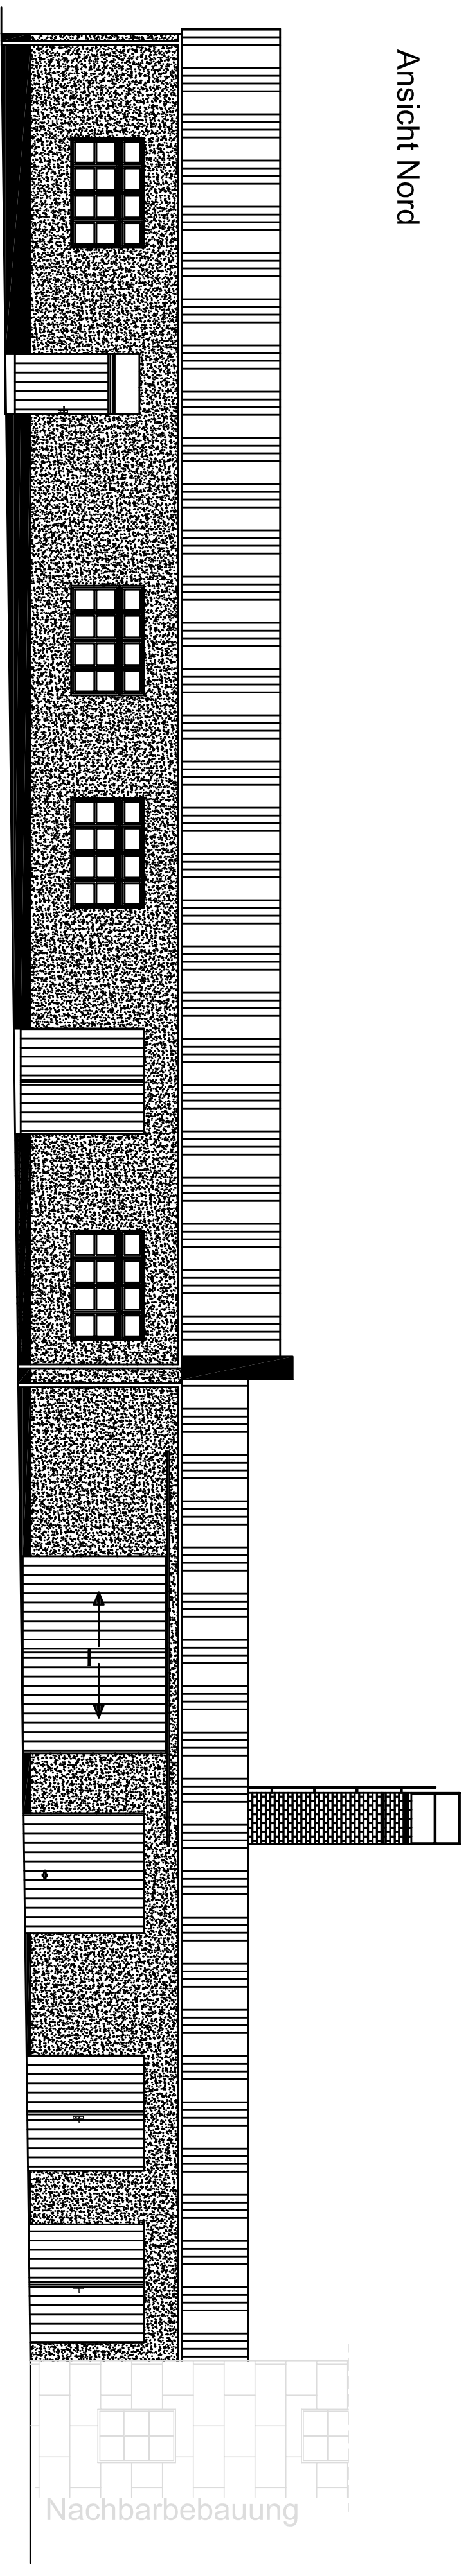

Straßenansicht


Elise Lensing Weg

Ansicht Süd

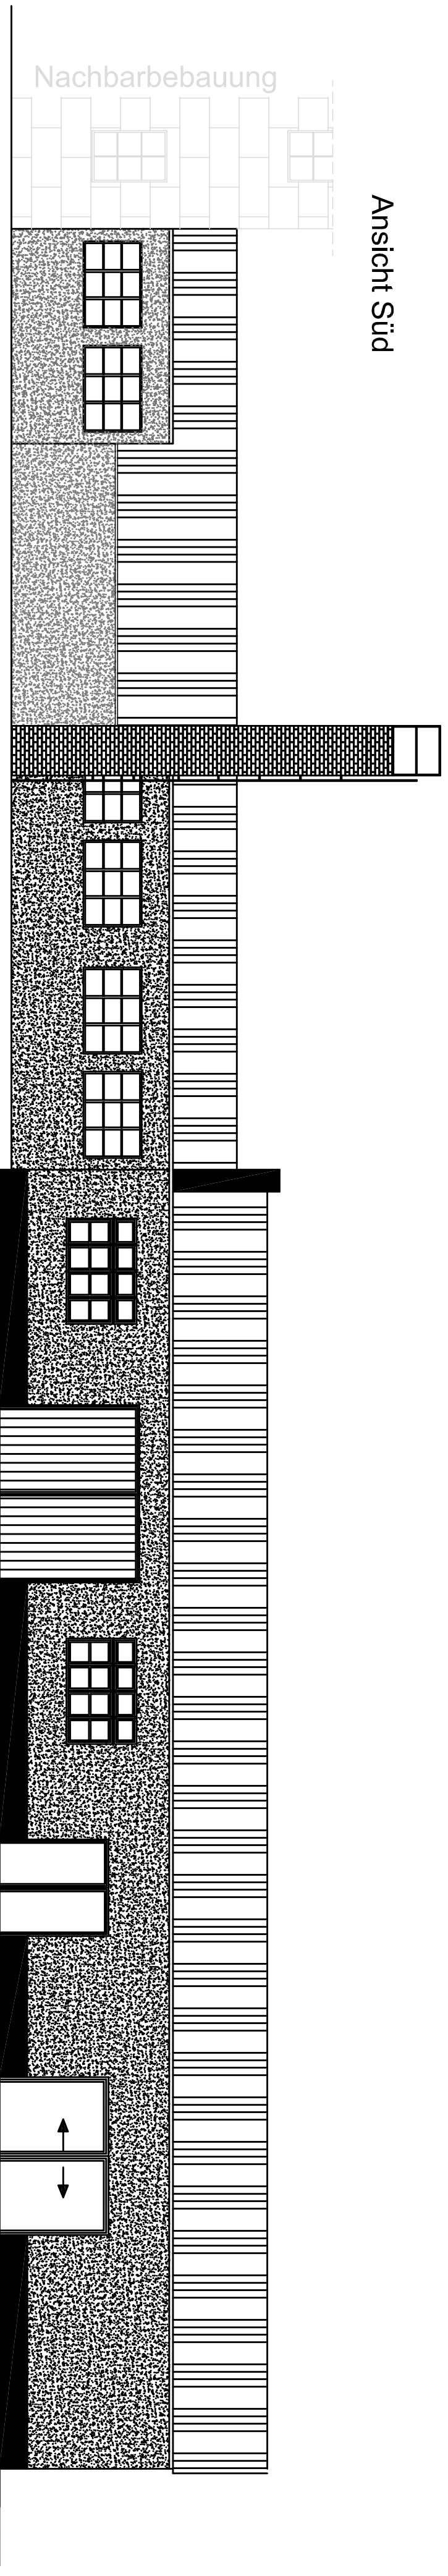


Hofansicht Lößnitz

Ansicht Ost

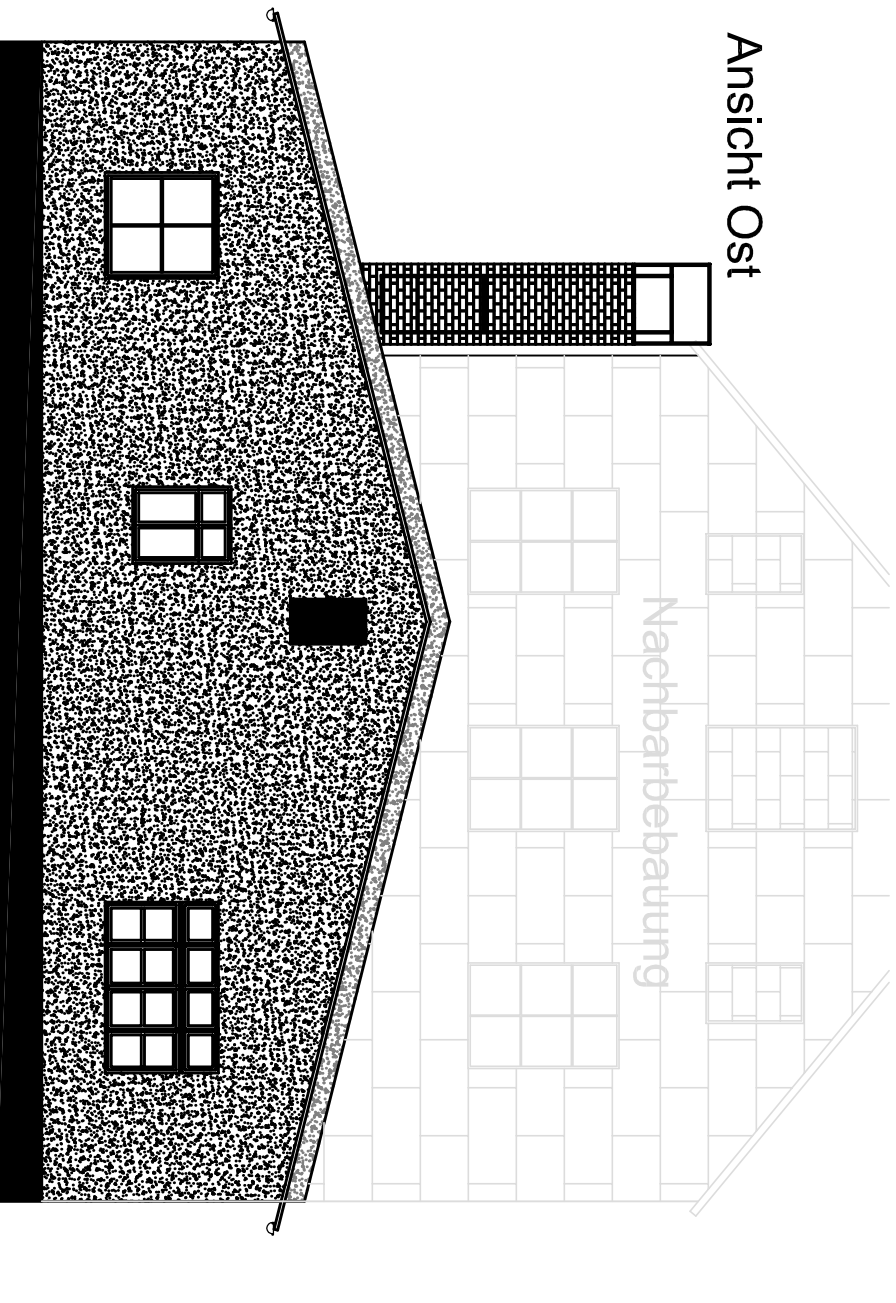

Ansicht West

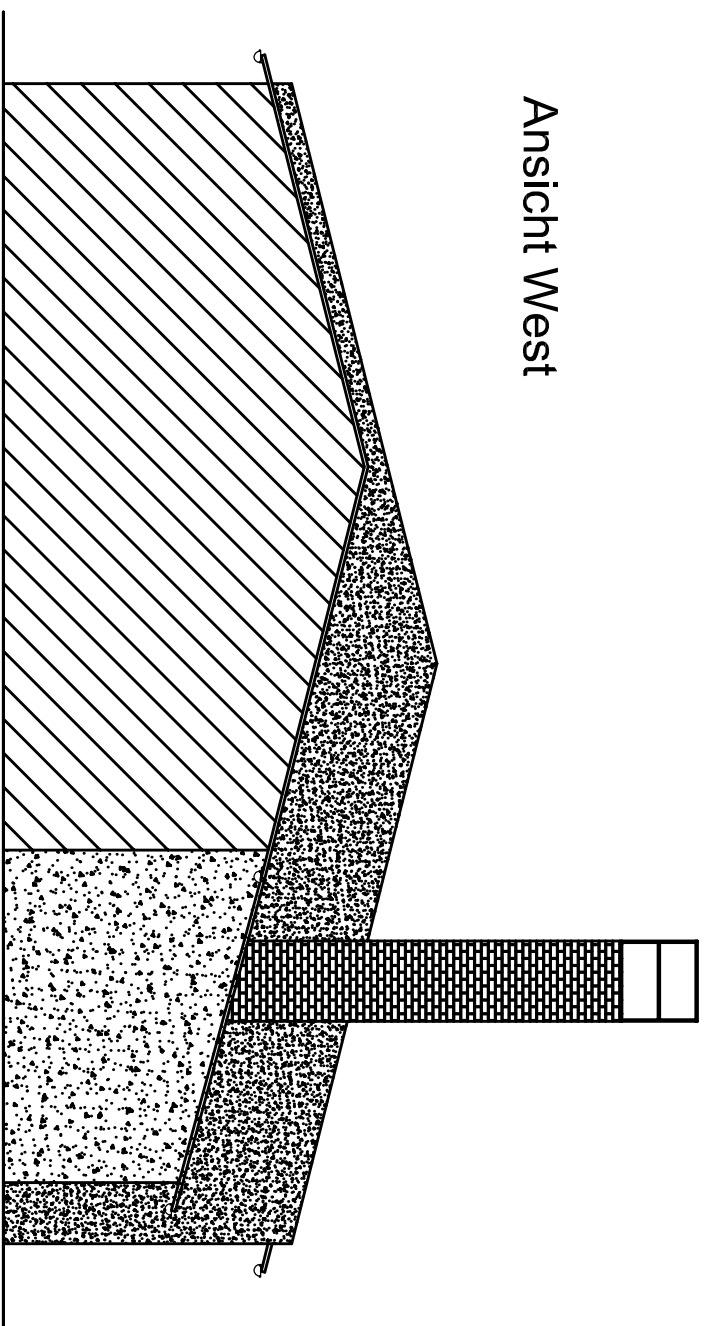

Index	Datum			Bearb.
 KUS Immobilien GmbH				
PROJEKT				
Sanierung des Gebäudes Elise - Lensing Weg 10 zum Zwecke der Umnutzung (Wohngebäude)				
EINWURFSERFASSEN			BAUTERR	
KUS Immobilien GmbH Friedenstr. 22 - 19303 Dornitz / OT Polz TEL. 0172 4149656			Bernd Jahnke Friedenstrasse 22 19303 Dornitz / OT Polz	
UNTERSCHRIFT			UNTERSCHRIFT	
			BAUORT	
			Elise - Lensing Weg 10 19309 Lenzen / Elbe	
		Gez.	Datum	Bld.
BLATT NR.	4	B.B.	17.01.24	A2
Maßstab		Ansichten Bestand		
1:100				