
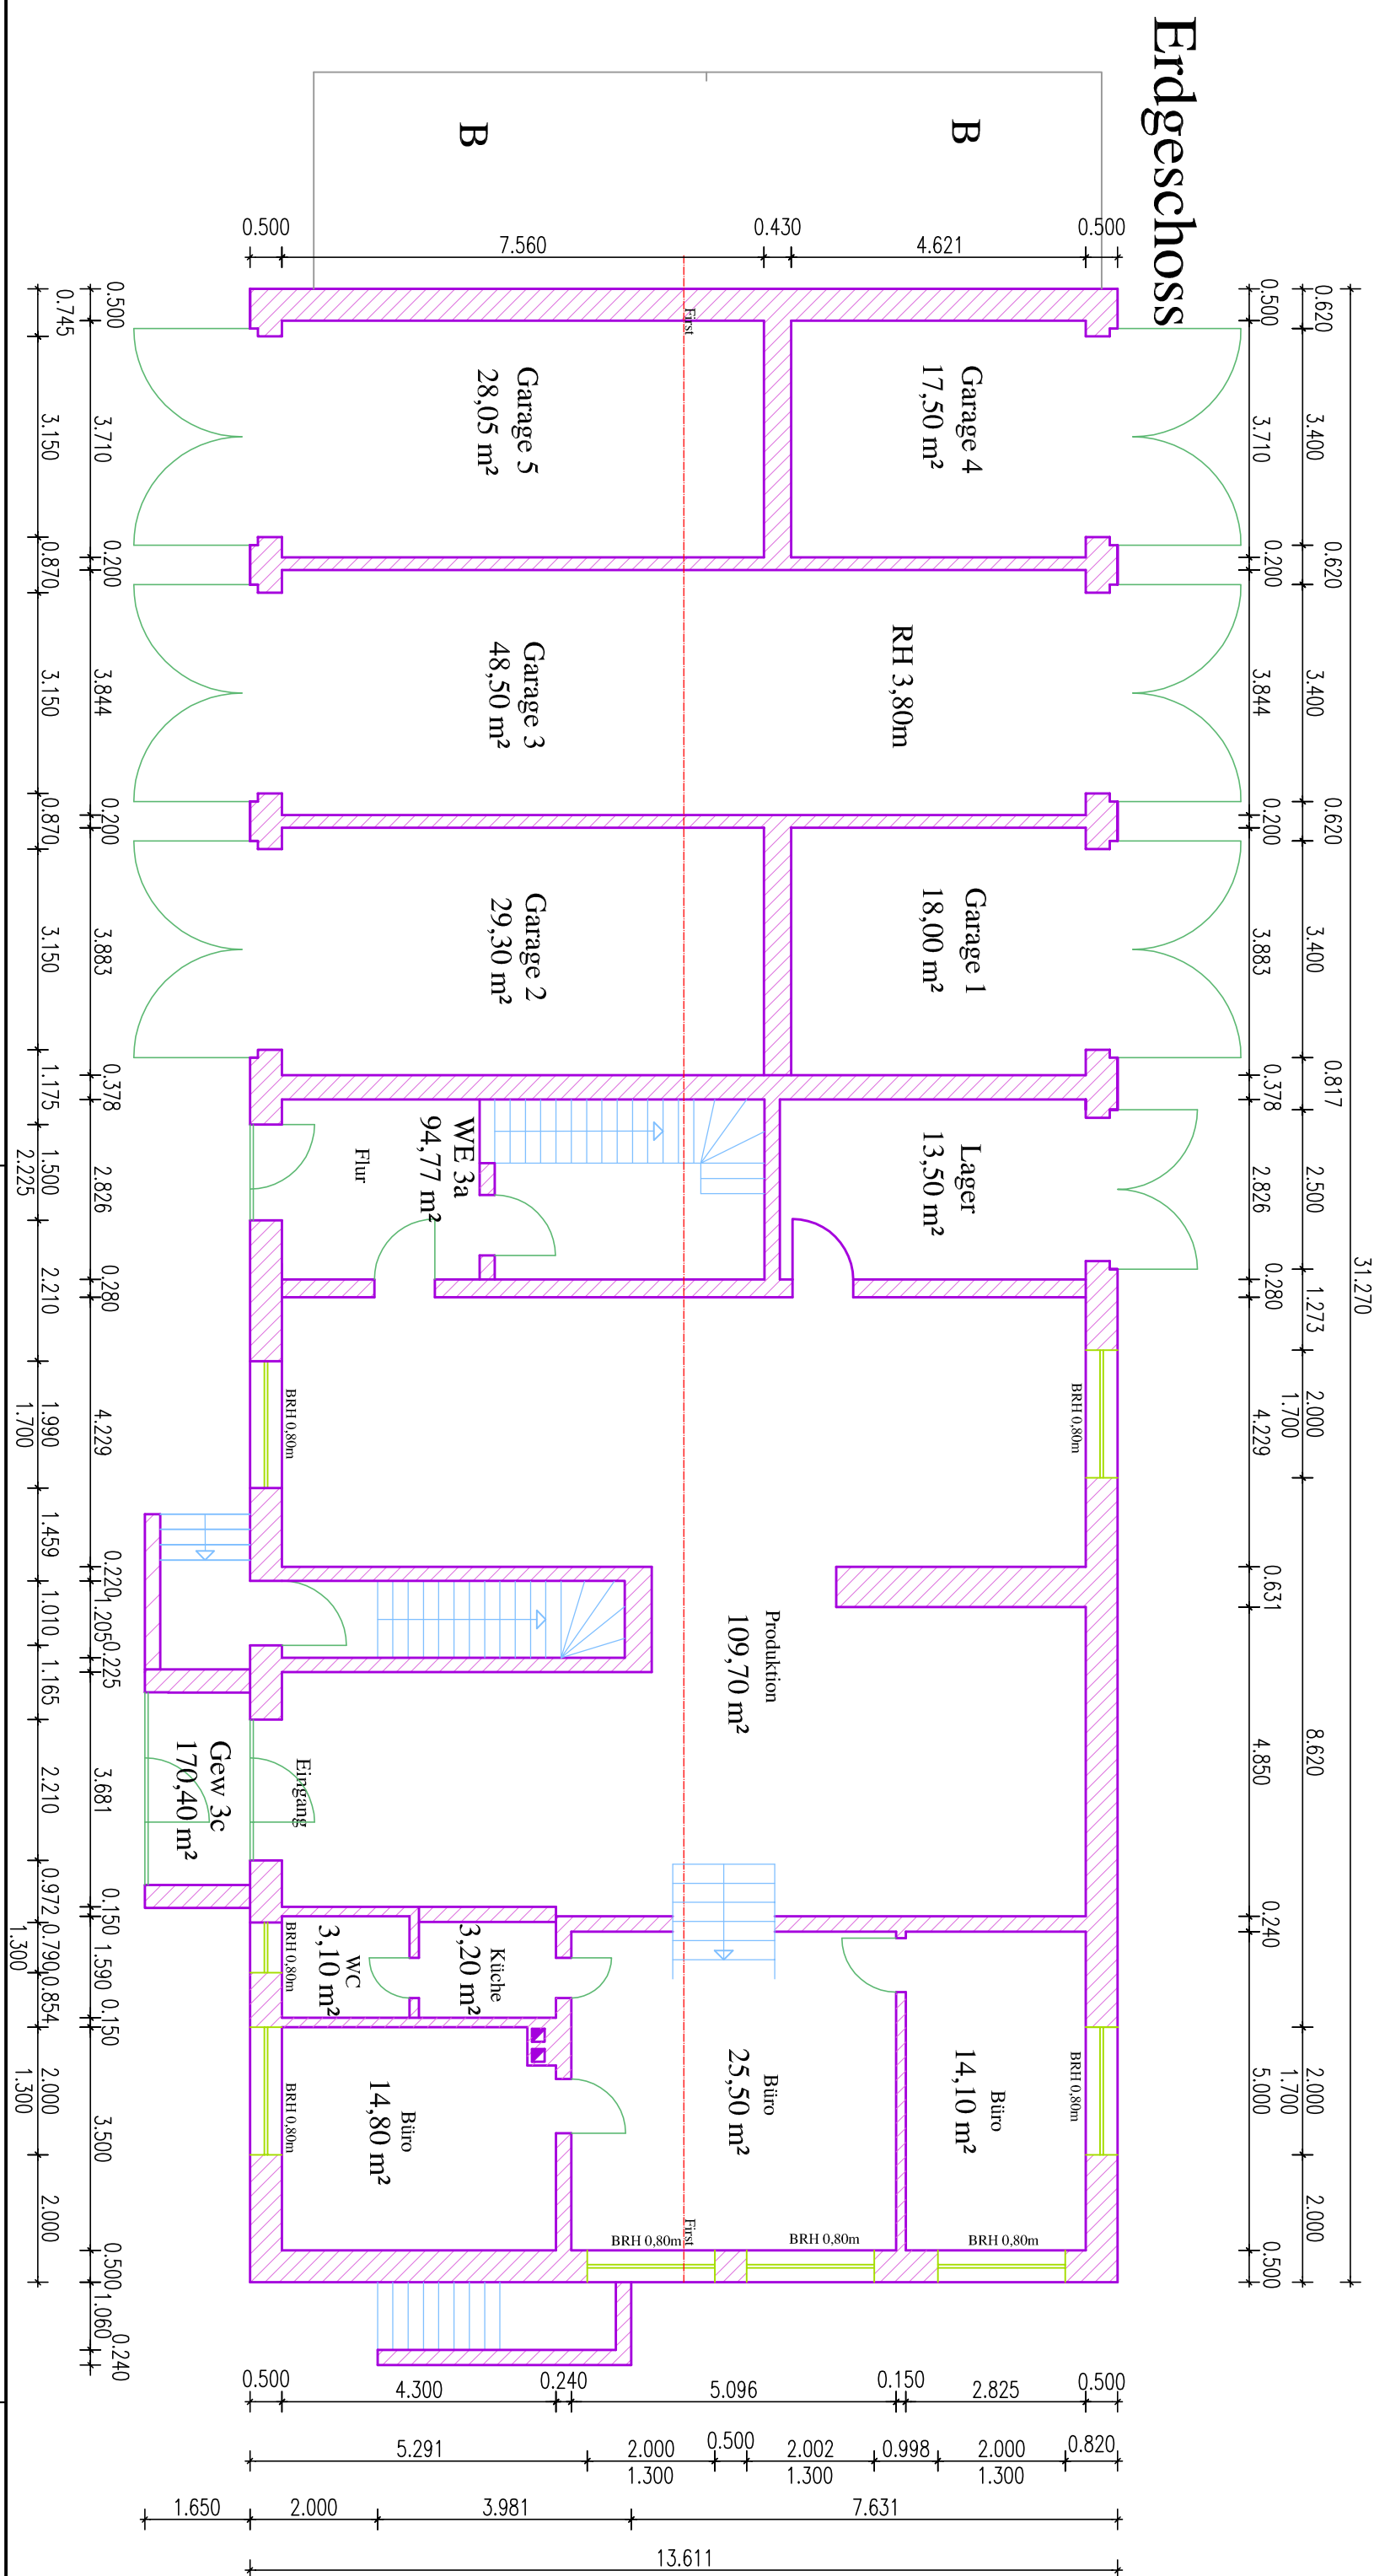
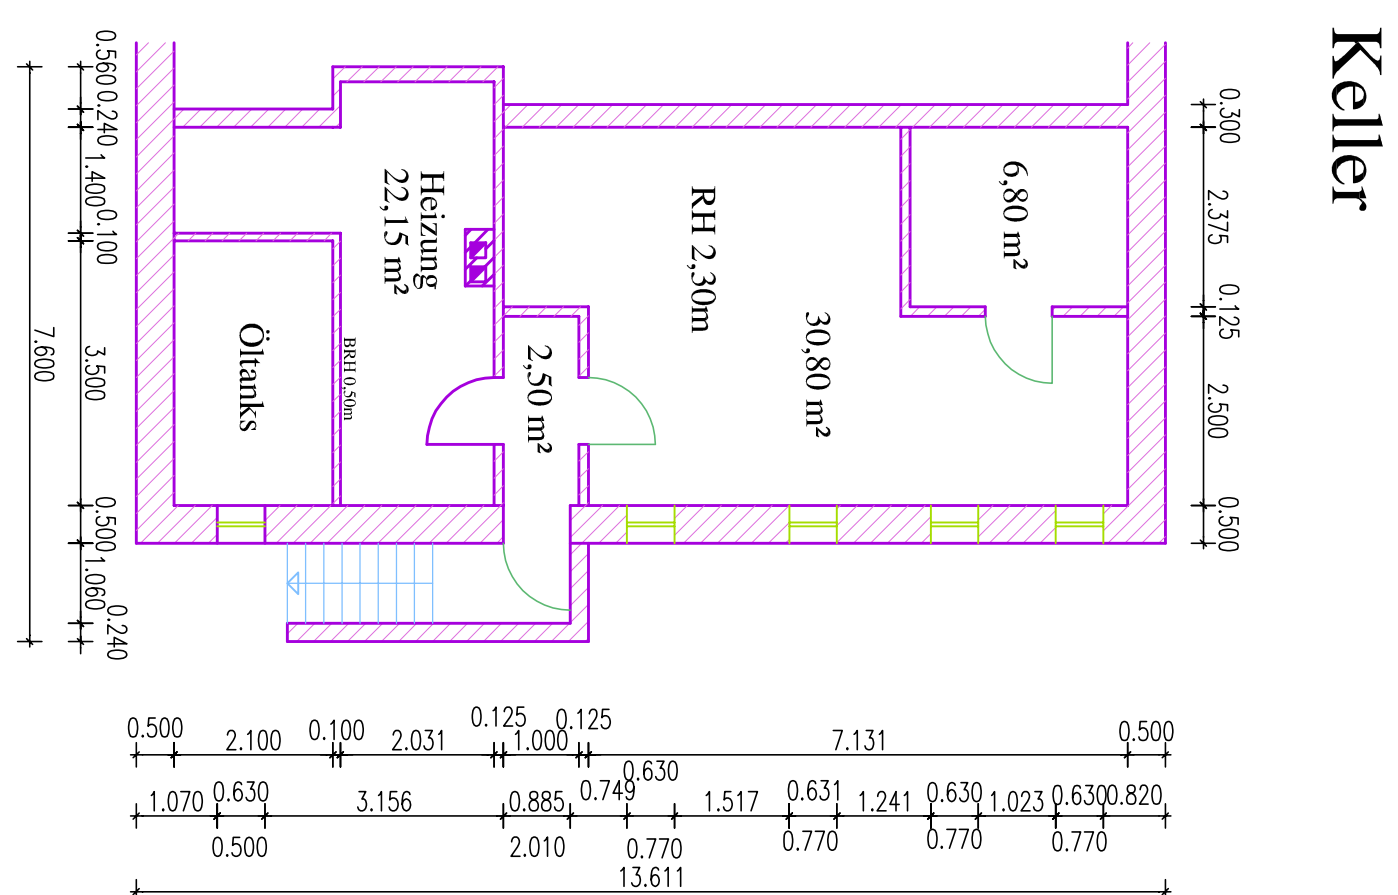
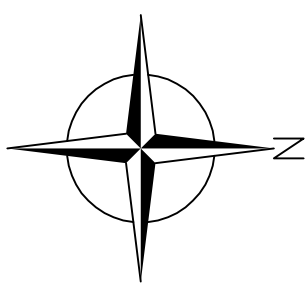


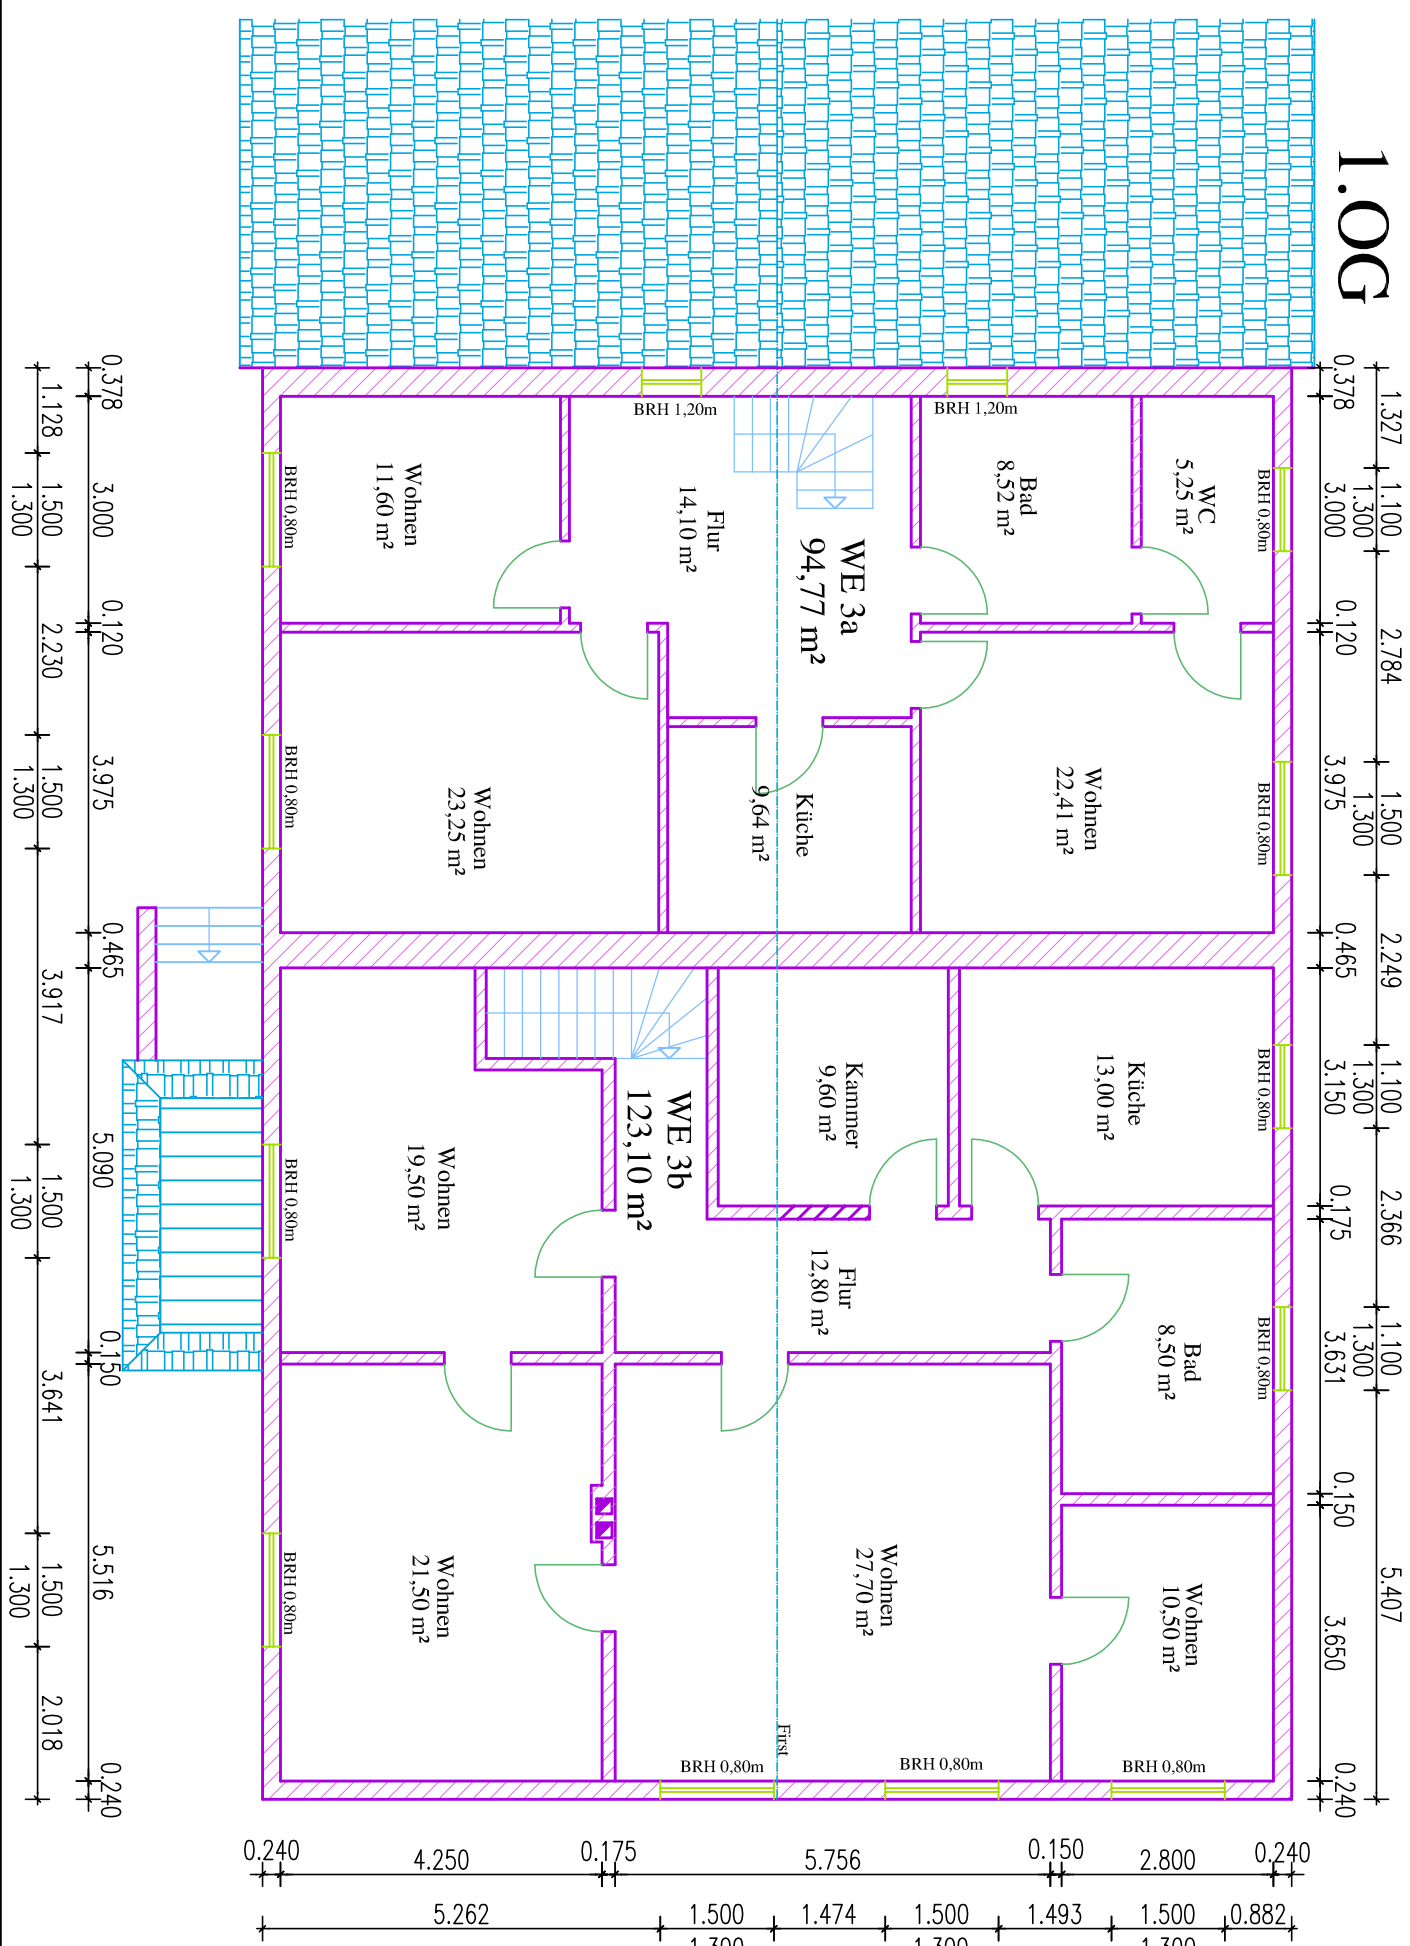

			
Wohnhaus Am Bahndamm 3			
PROJEKT			
BJ Anlagenbau GmbH Lange Felder 4 - 19309 Lenzen TEL. 038792 - 507570 Fax 038792 - 50718		BAUFÜHRER KUS Vermögensverwaltung Lange Felder 4 - 19309 Lenzen	
UNTERSCHRIFT/ZEICHEN		UNTERSCHRIFT/ZEICHEN	
Dr. Ingo T. Brand Ingo T. Brand BAUFÜHRER		Am Bahndamm 3 19309 Lenzen/ Elbe	
BLATT NR. Maßstab:		GRZ. Datum Bl. GRZ. B.B. 22.08.23 A 1	
1:100		Grundrisse Bestand	