




Erdgeschoss

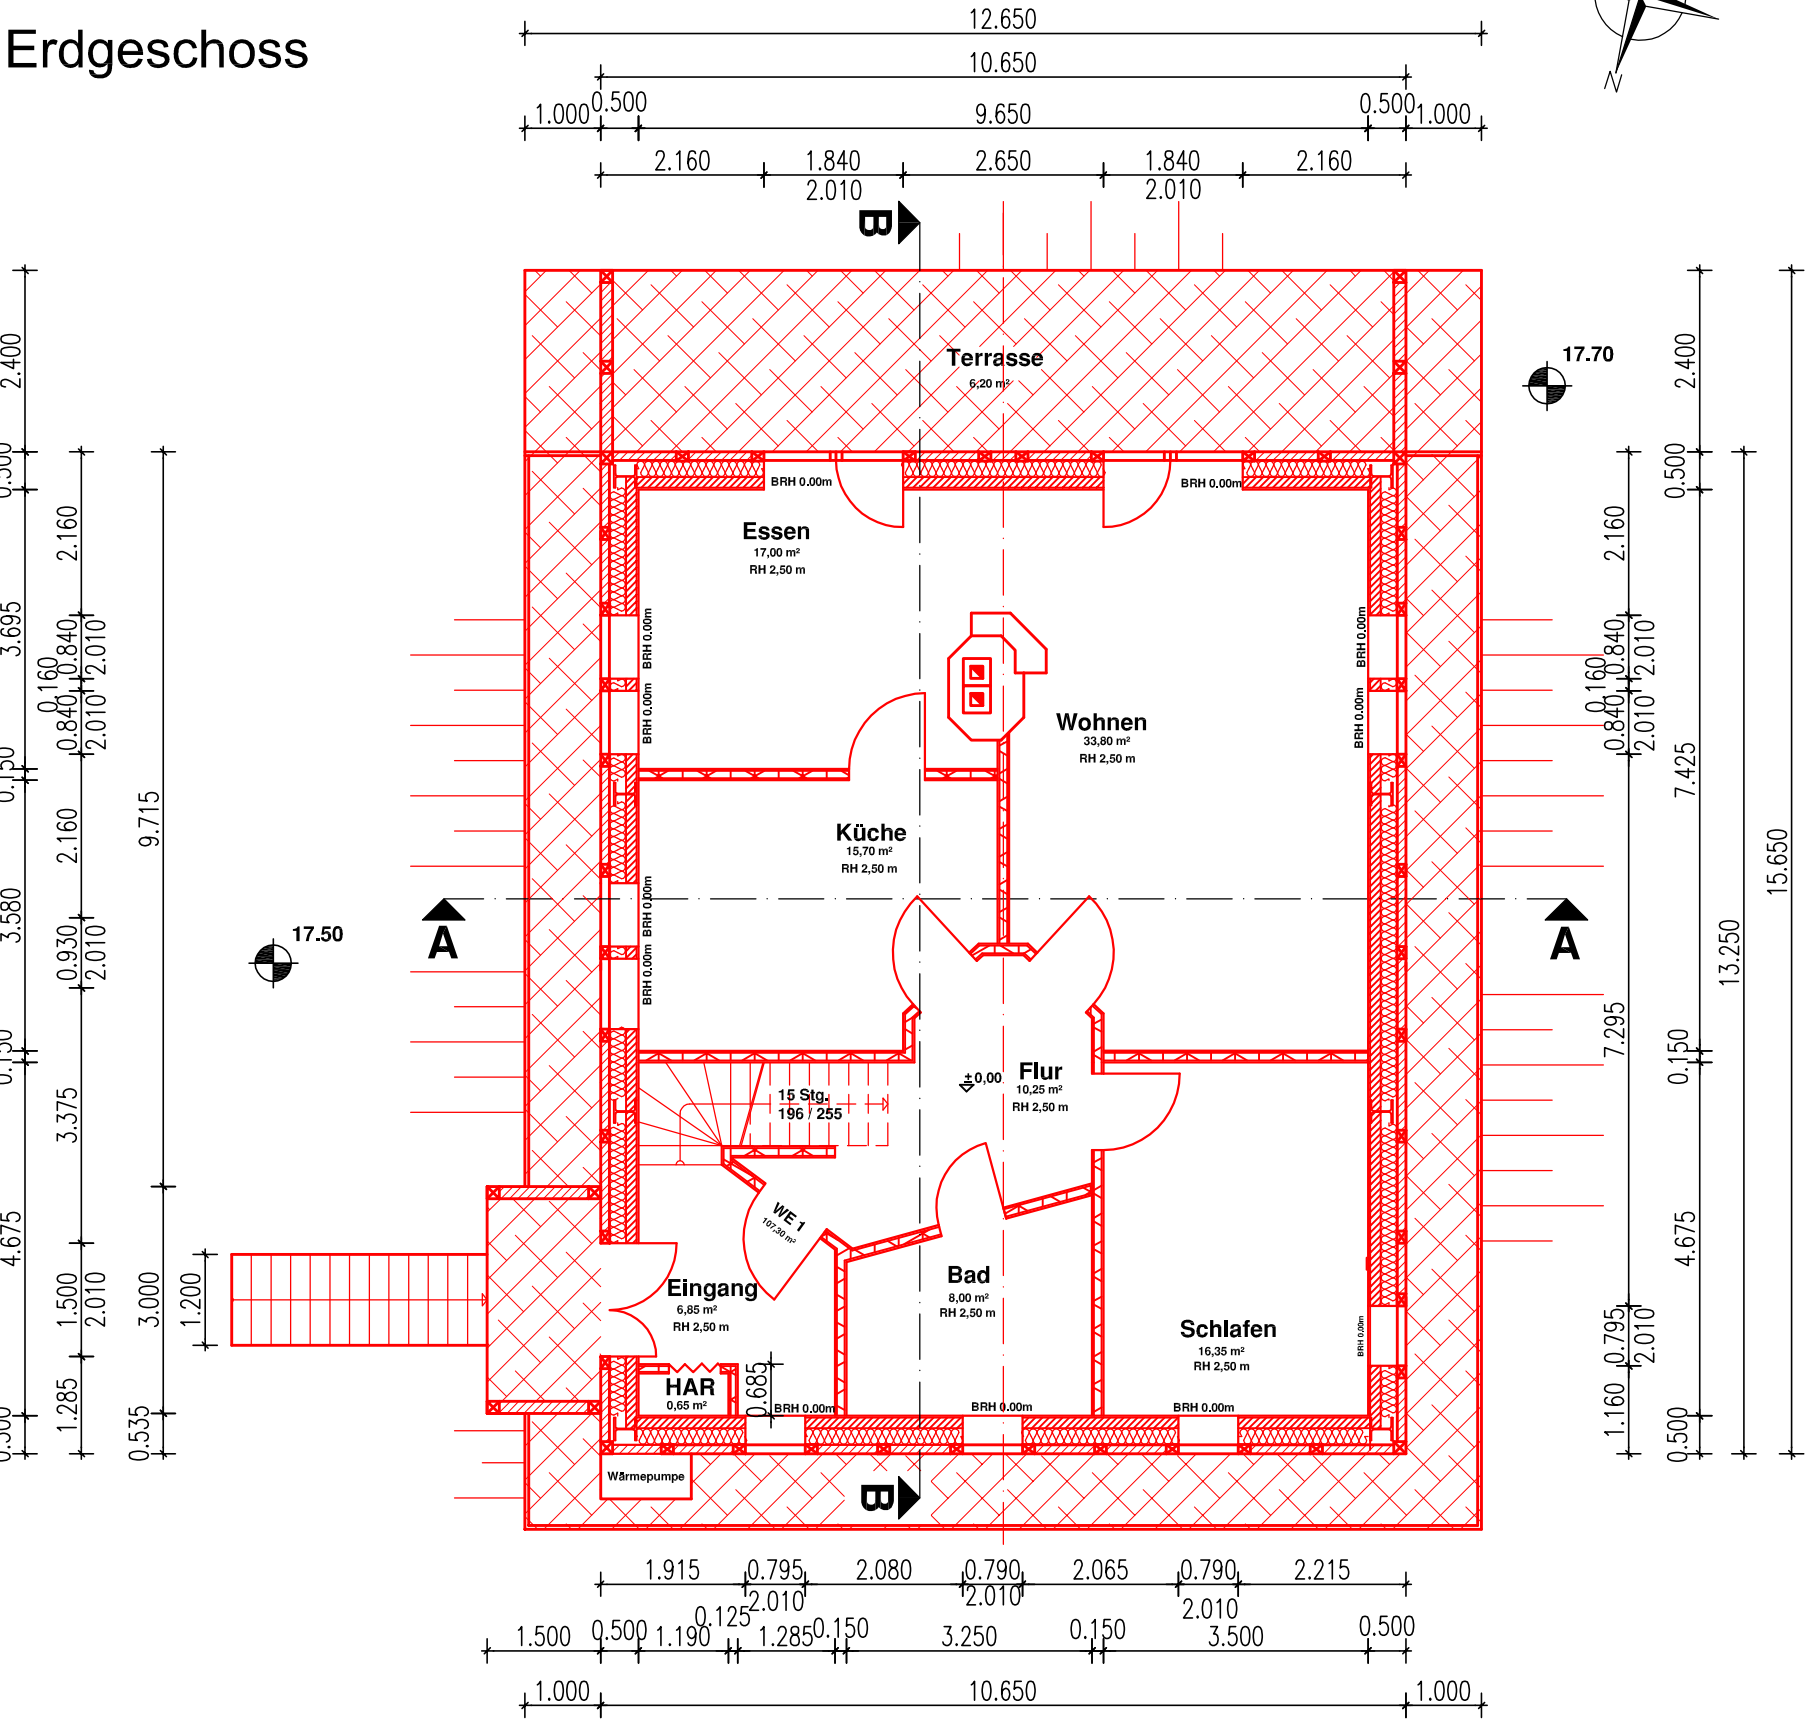


Obergeschoss

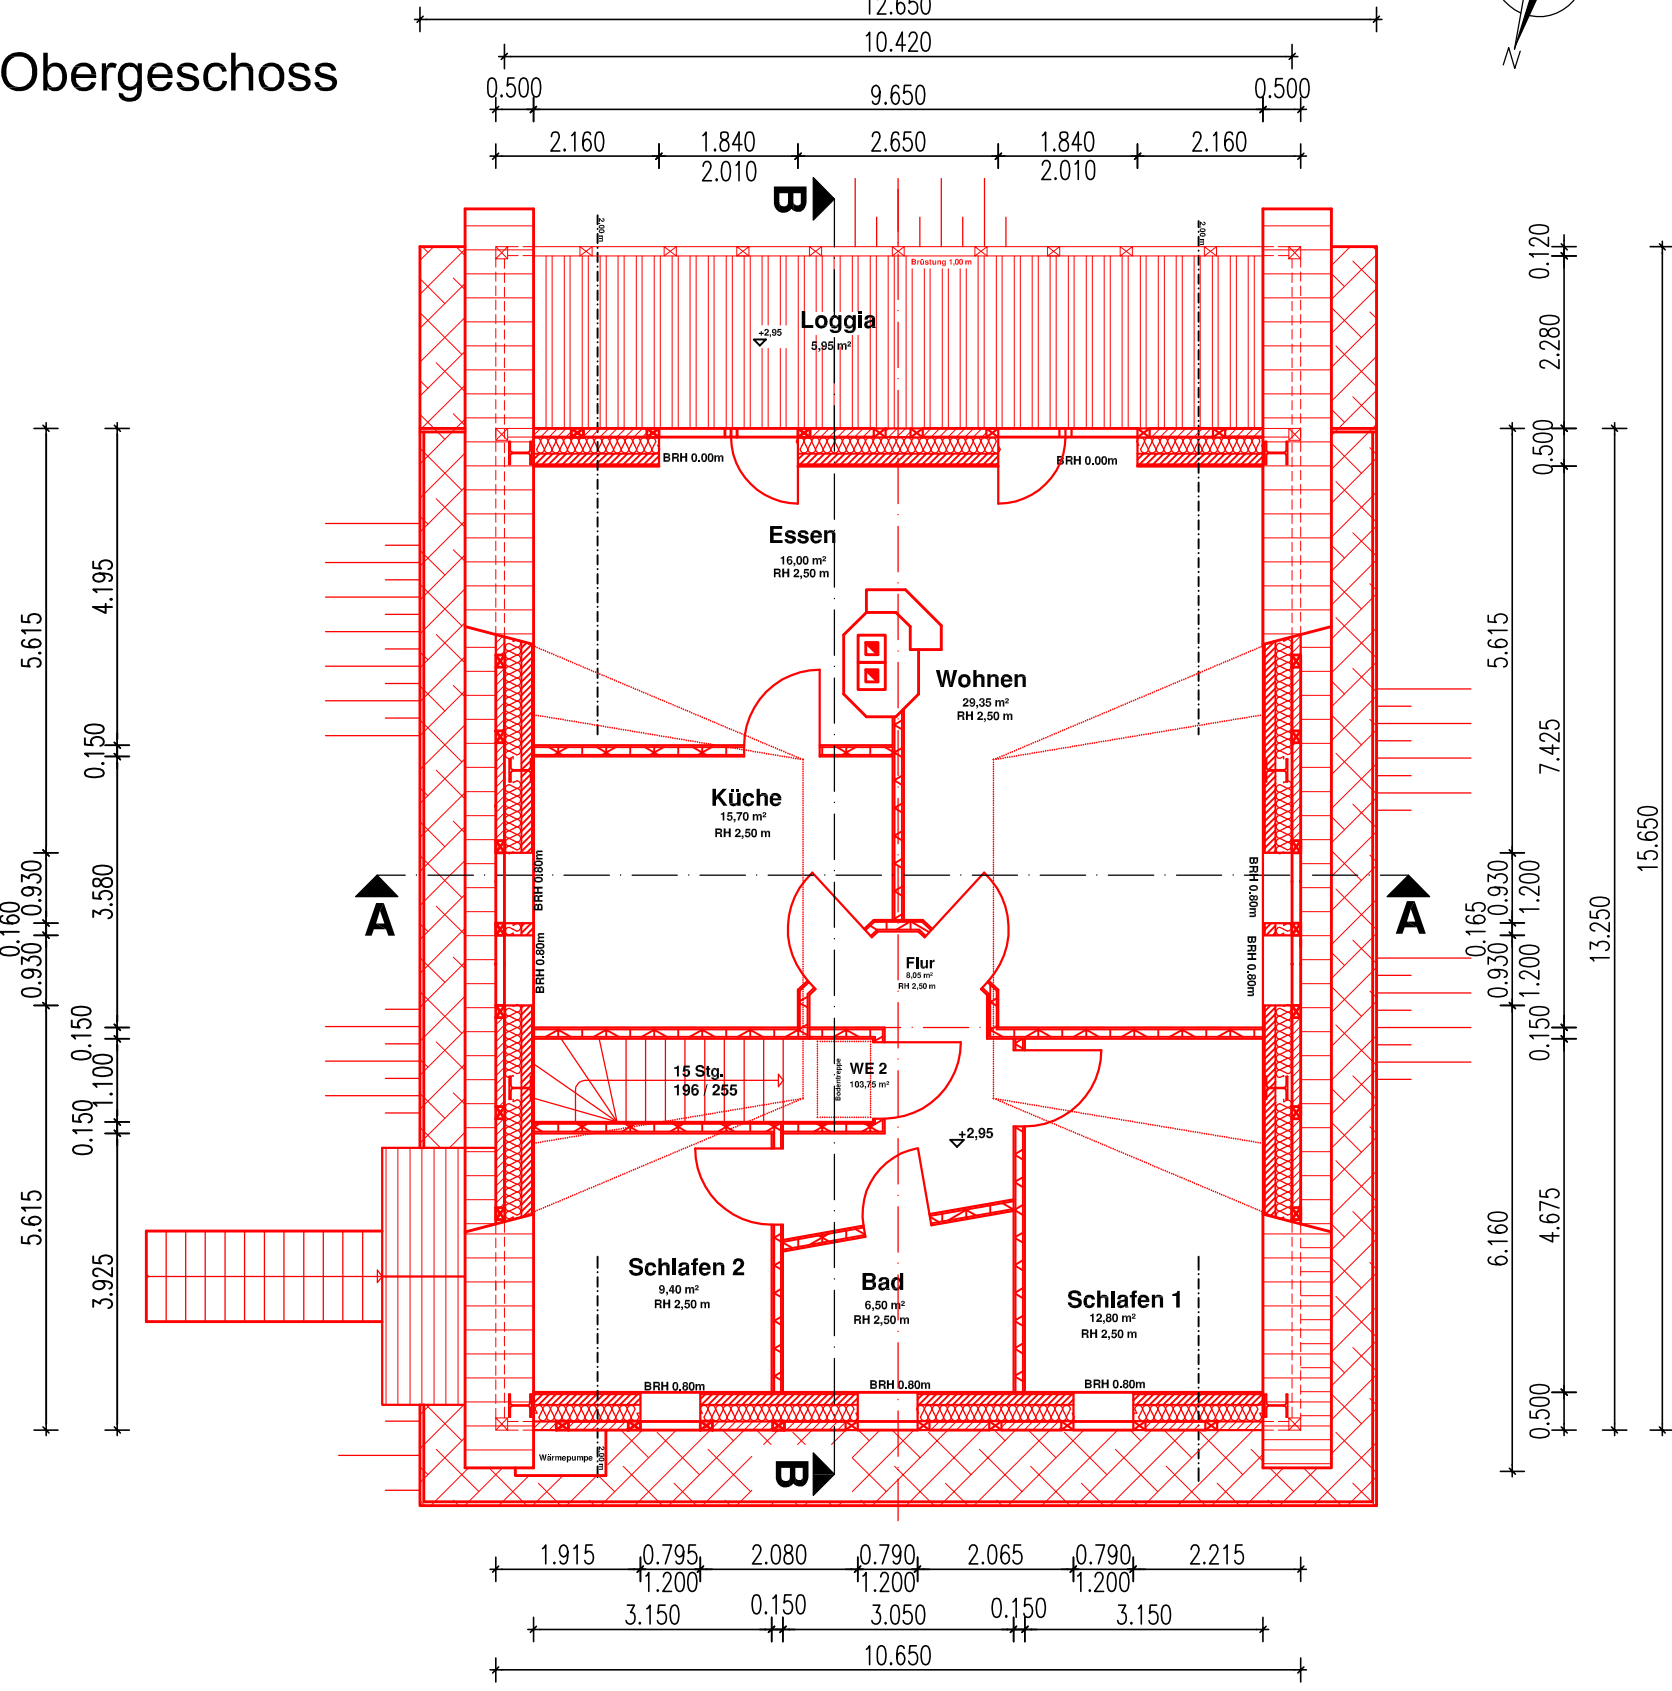


Dachdraufsicht

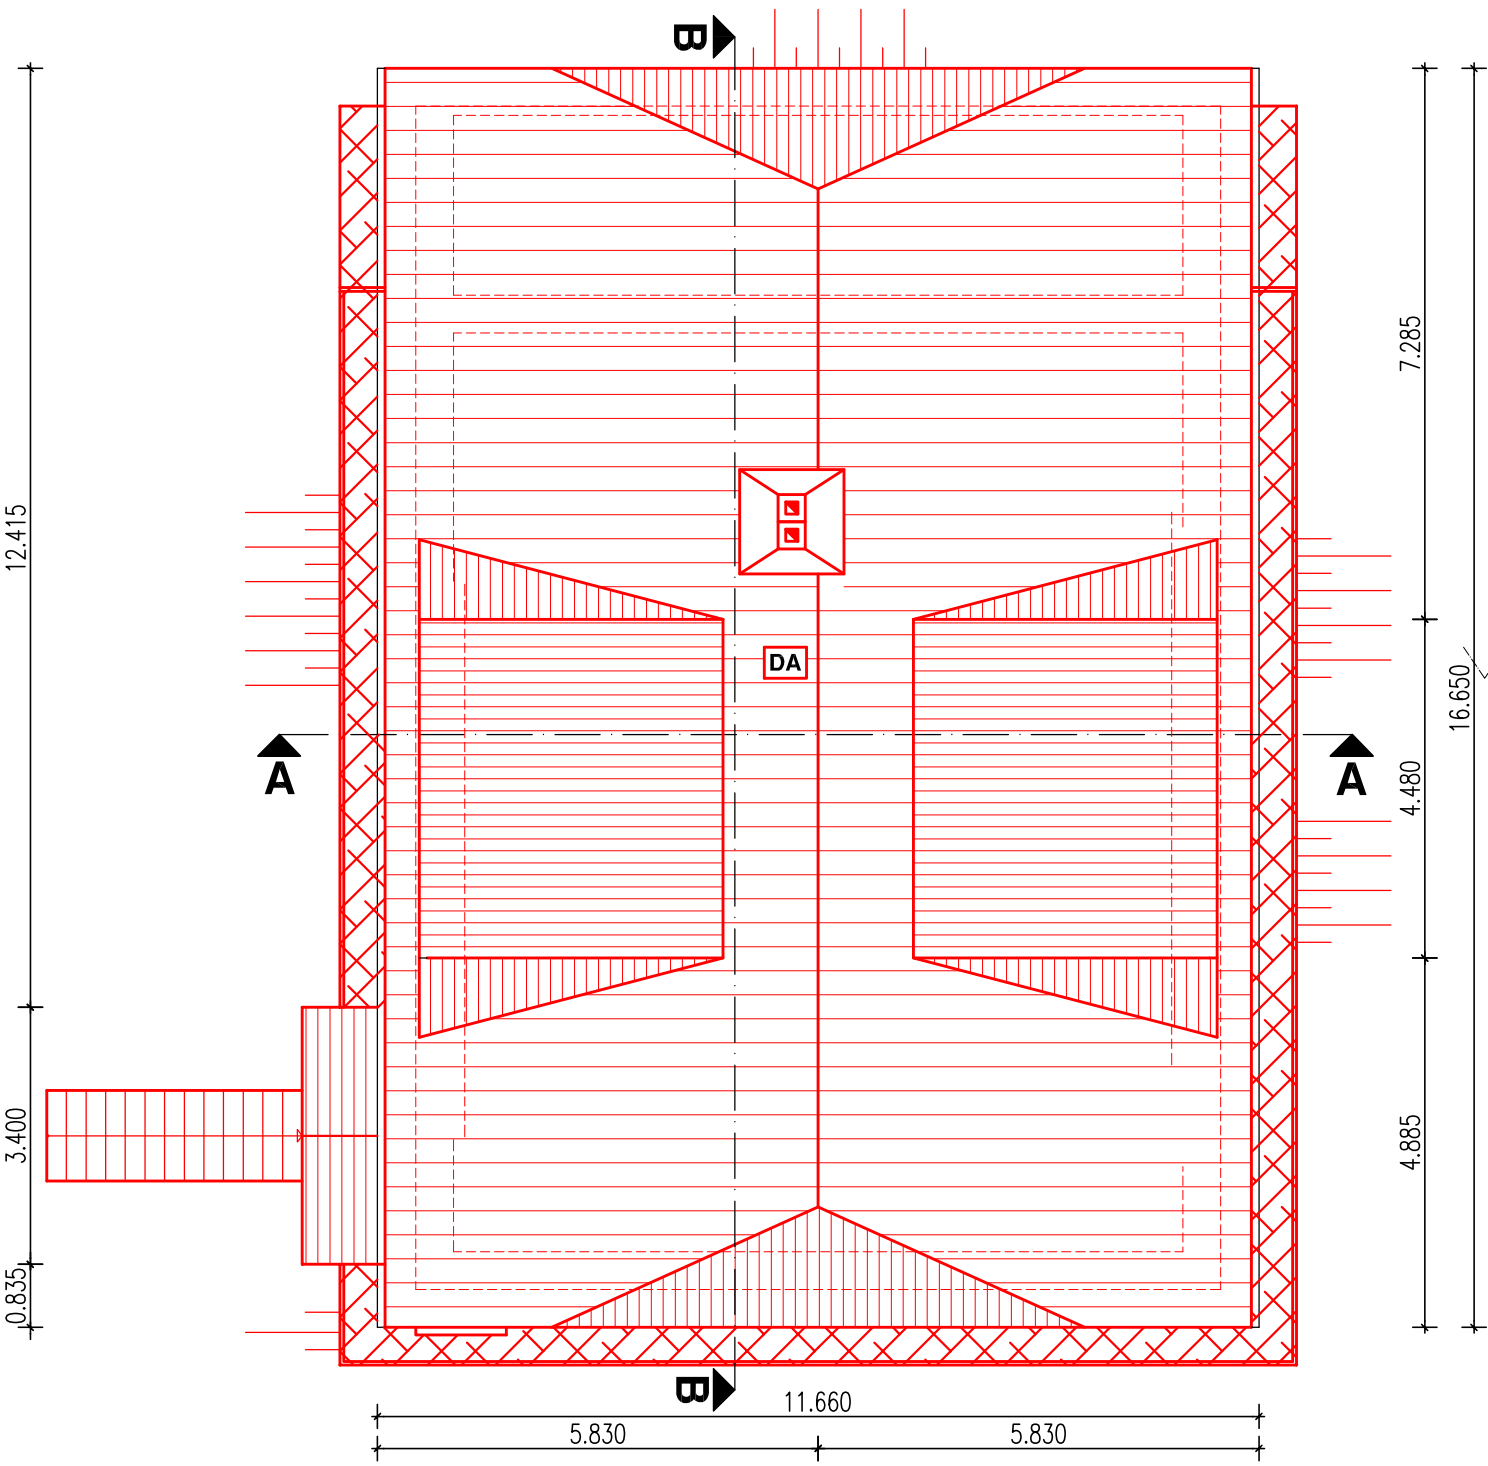

Schnitt A-A

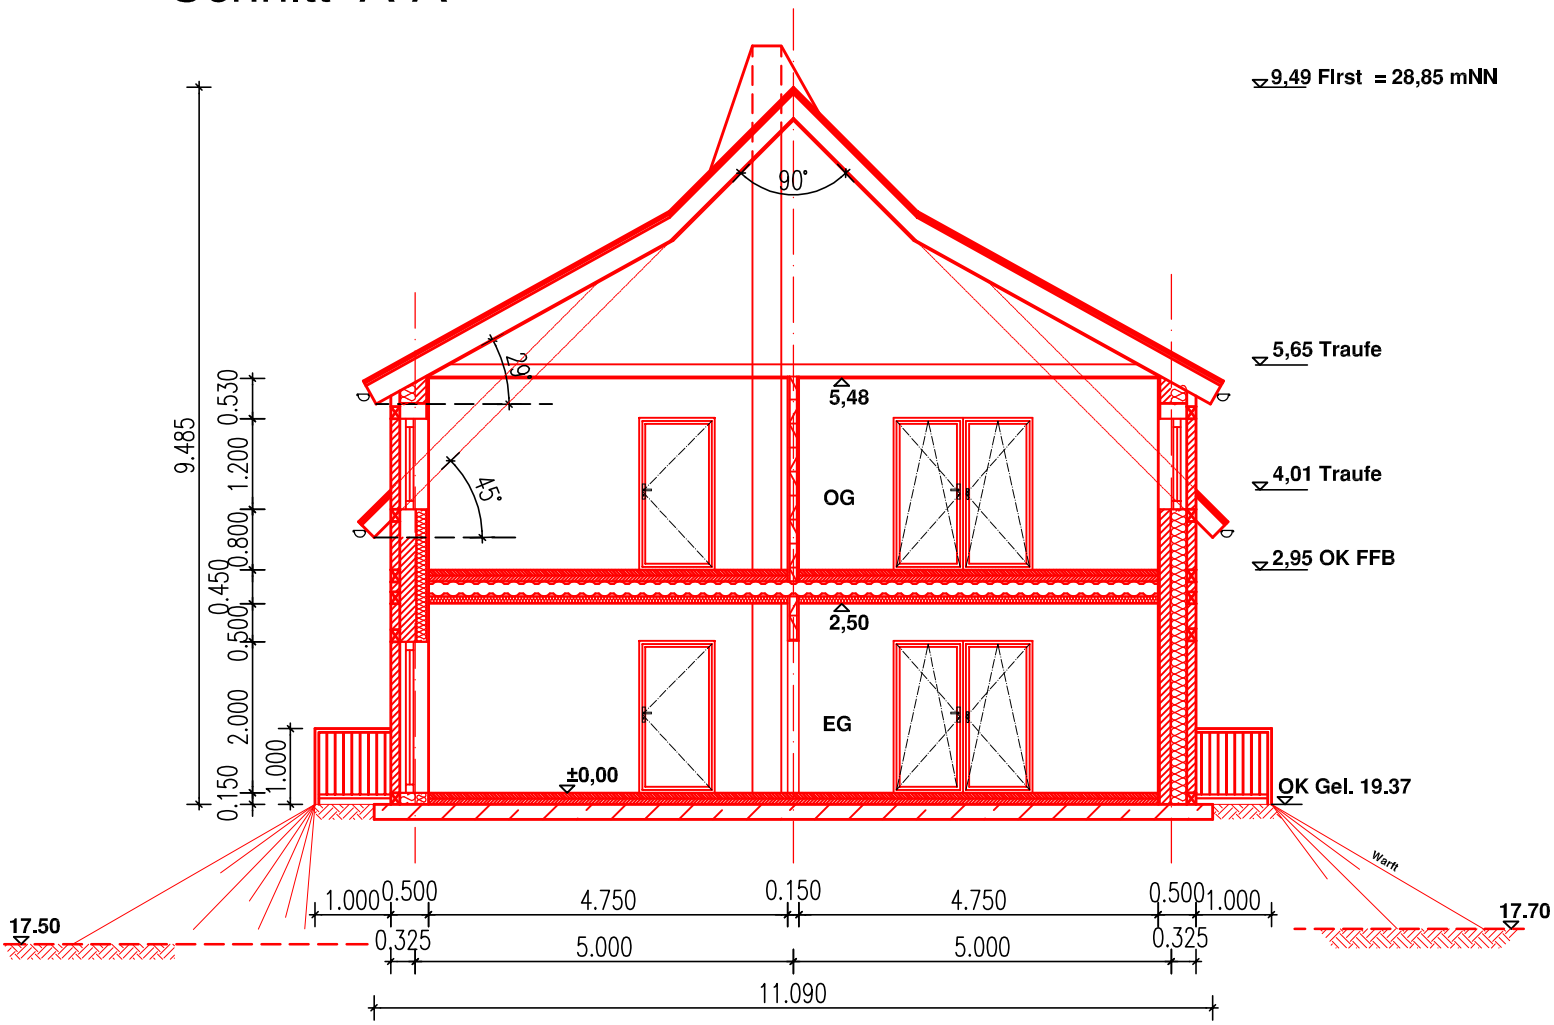

Schnitt B-B

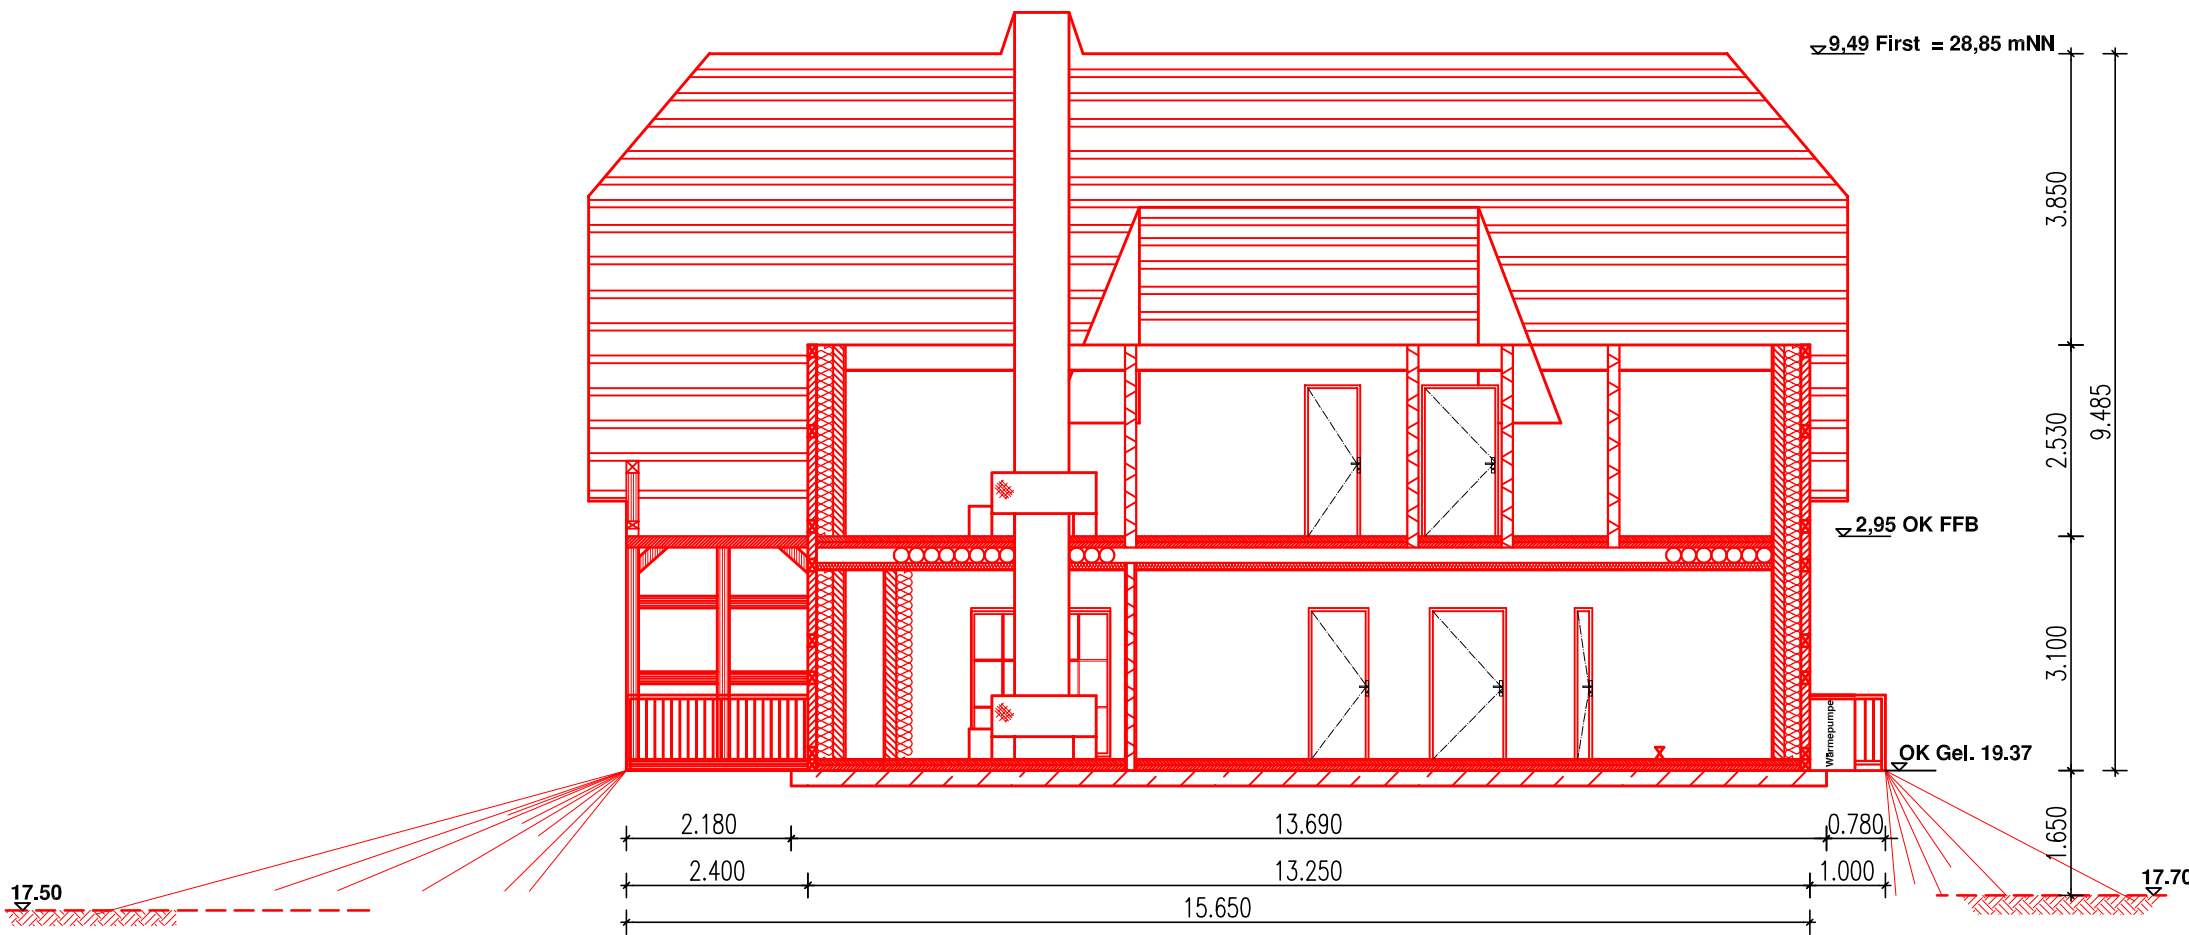

Dachaufbau :

- Dachziegel
- 38 / 58 Dachlattung
- 40 / 60 Konterlattung
- 2 Dampfsperre / Folie
- 100 / 220 Dachsparren

Wandaufbau :

- 210 / 160 GK, innenliegendes Holzständerwerk
- Dämmung
- 120 / 160 Fachwerk
- Gefachausmauerung mit VMZ NF

Fussbodenaufbau EG:

- 15 mm Fliesen / Laminat / Teppich
- 75 mm Estrich
- 60 mm Trittschalldämmung
- 200 mm Stahlbetonbodenplatte

Fussbodenaufbau OG:

- 15 mm Fliesen / Laminat / Teppich
- 75 mm Estrich
- 60 mm Trittschalldämmung
- 150 mm Stahlbetondeckenplatte

Legende

- Mauerwerk neu
- Trockenbau
- Dämmung
- Fachwerkgefache Klinker
- Geländeangleichung Warft
- Pflasterung
- Holz



PROJEKT				Neubau eines Wohnhauses			
ENTWURFSVERFASSER				BAUHERR			
KUS Immobilien GmbH Friedensstr. 22 - 19303 Dömitz / OT Polz TEL. 0172 4149656				Bernd Jahnke Friedensstraße 22 19303 Dömitz / OT Polz			
UNTERSCHRIFT				UNTERSCHRIFT			
				Lenzener Str. 17a 19309 Lenzenerwische / OT Mödlich			
BLATT NR.	Gez.		Datum	B.G.		Grundrisse, Dachdraufsicht, Schnitt A-A, Schnitt B-B	
	B.B.		27.08.24	A1			
Maßstab:		1:100					