

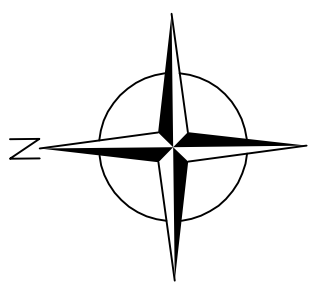



Erdgeschoss

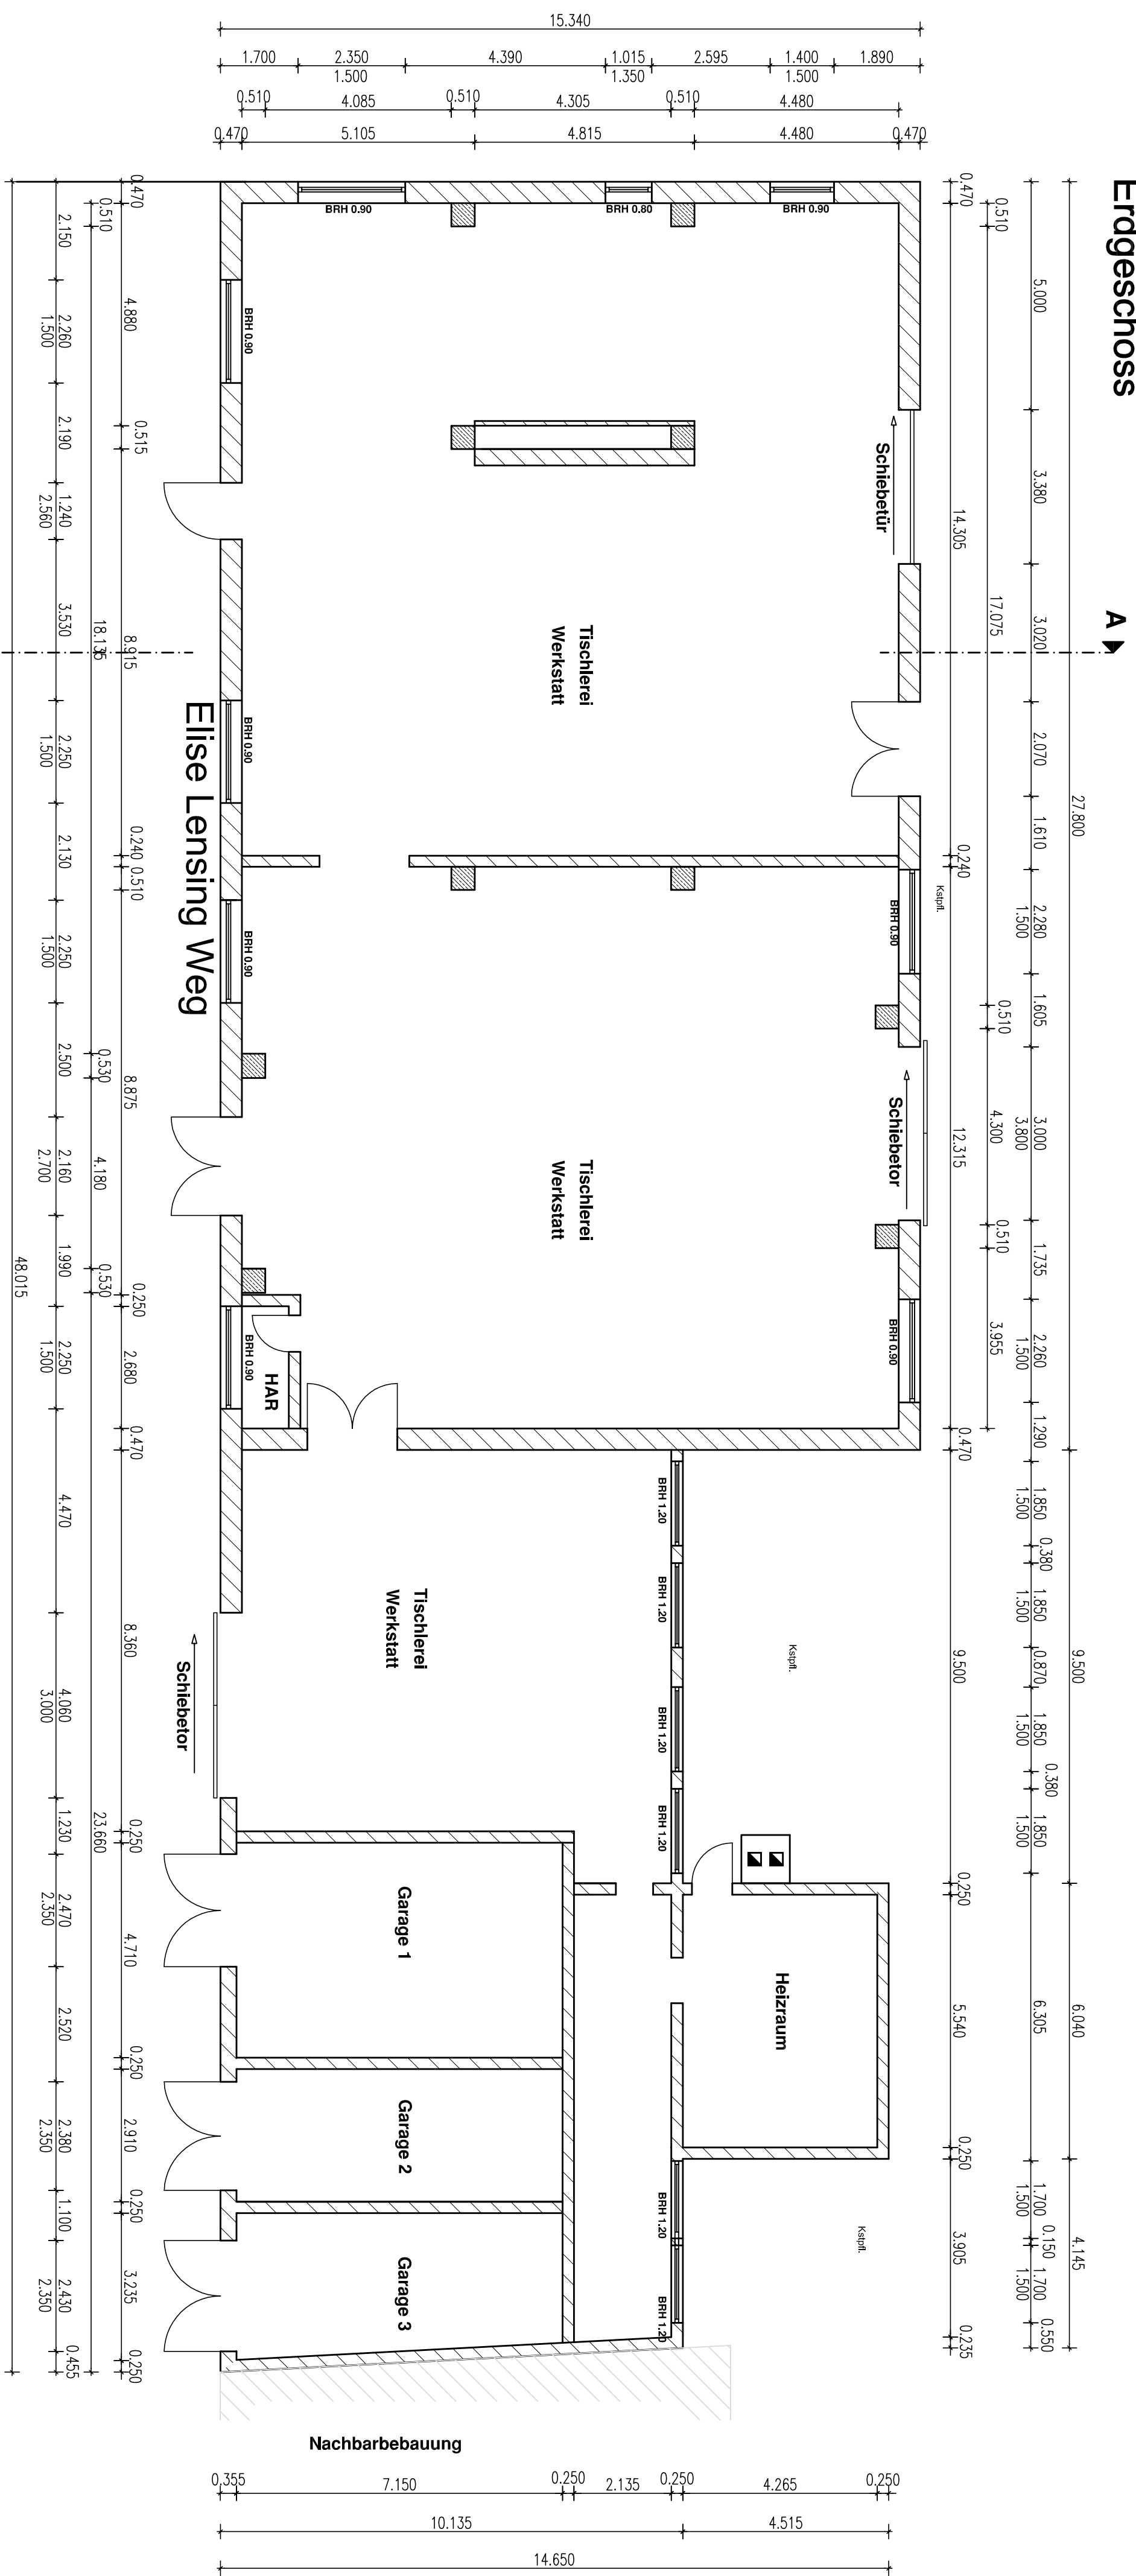

Schnitt A

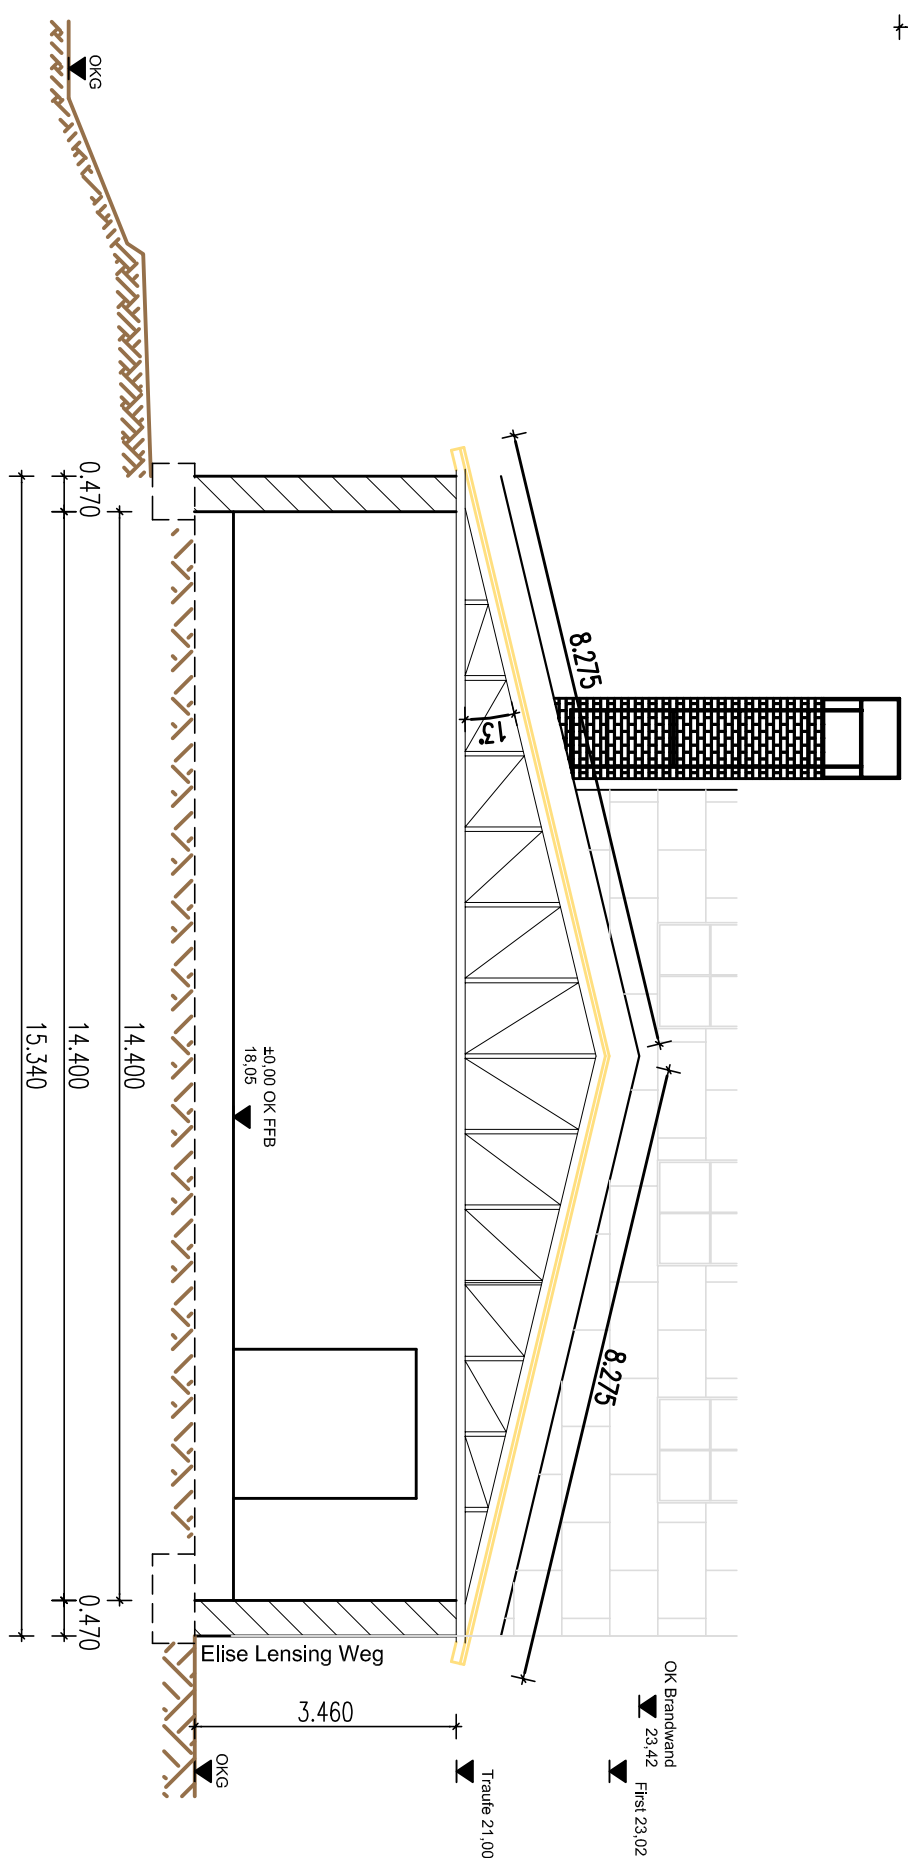

Dachdraufsicht

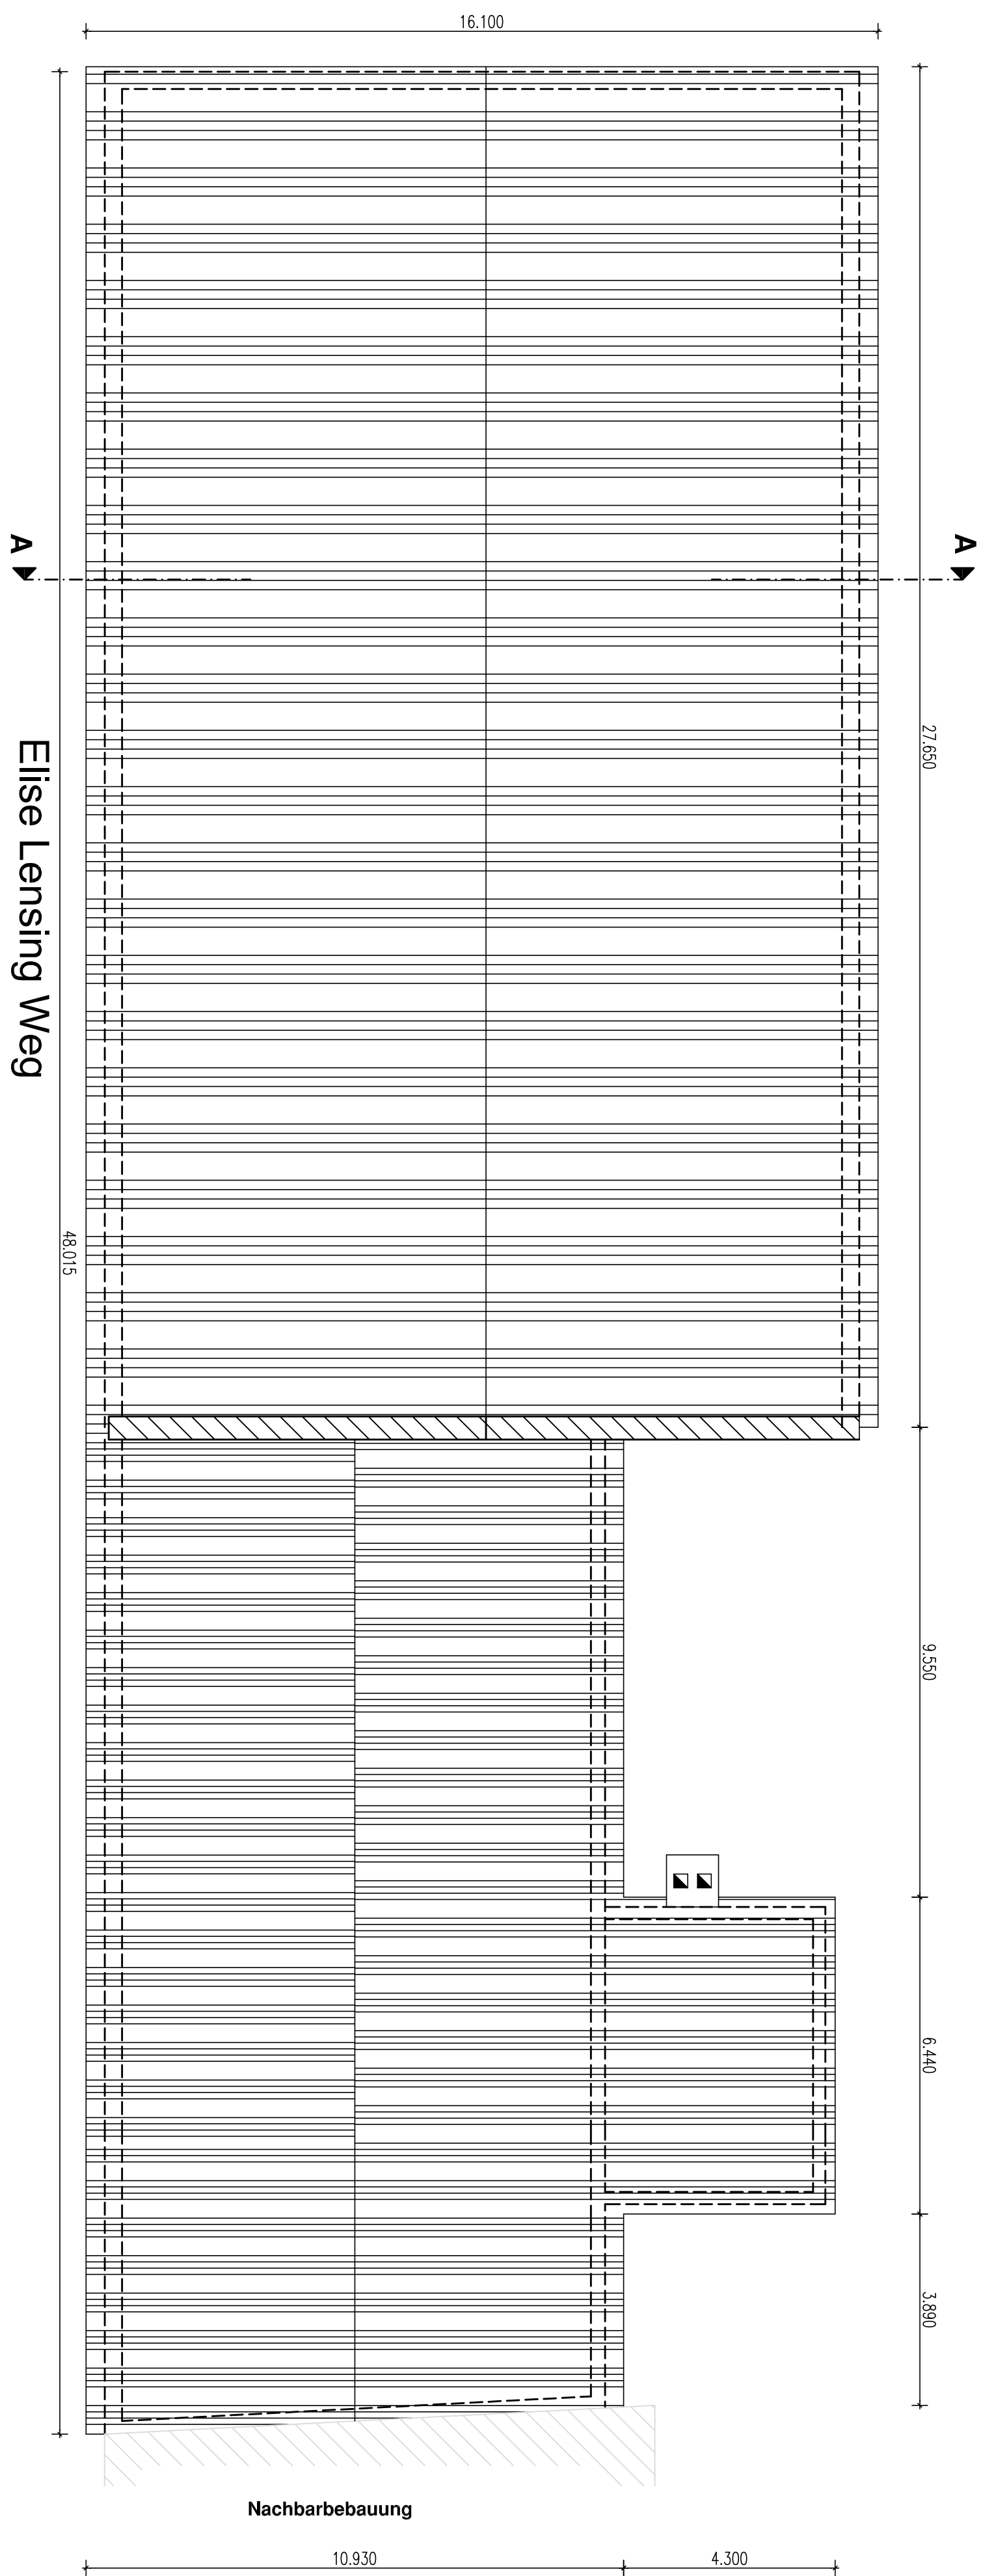[illegible]