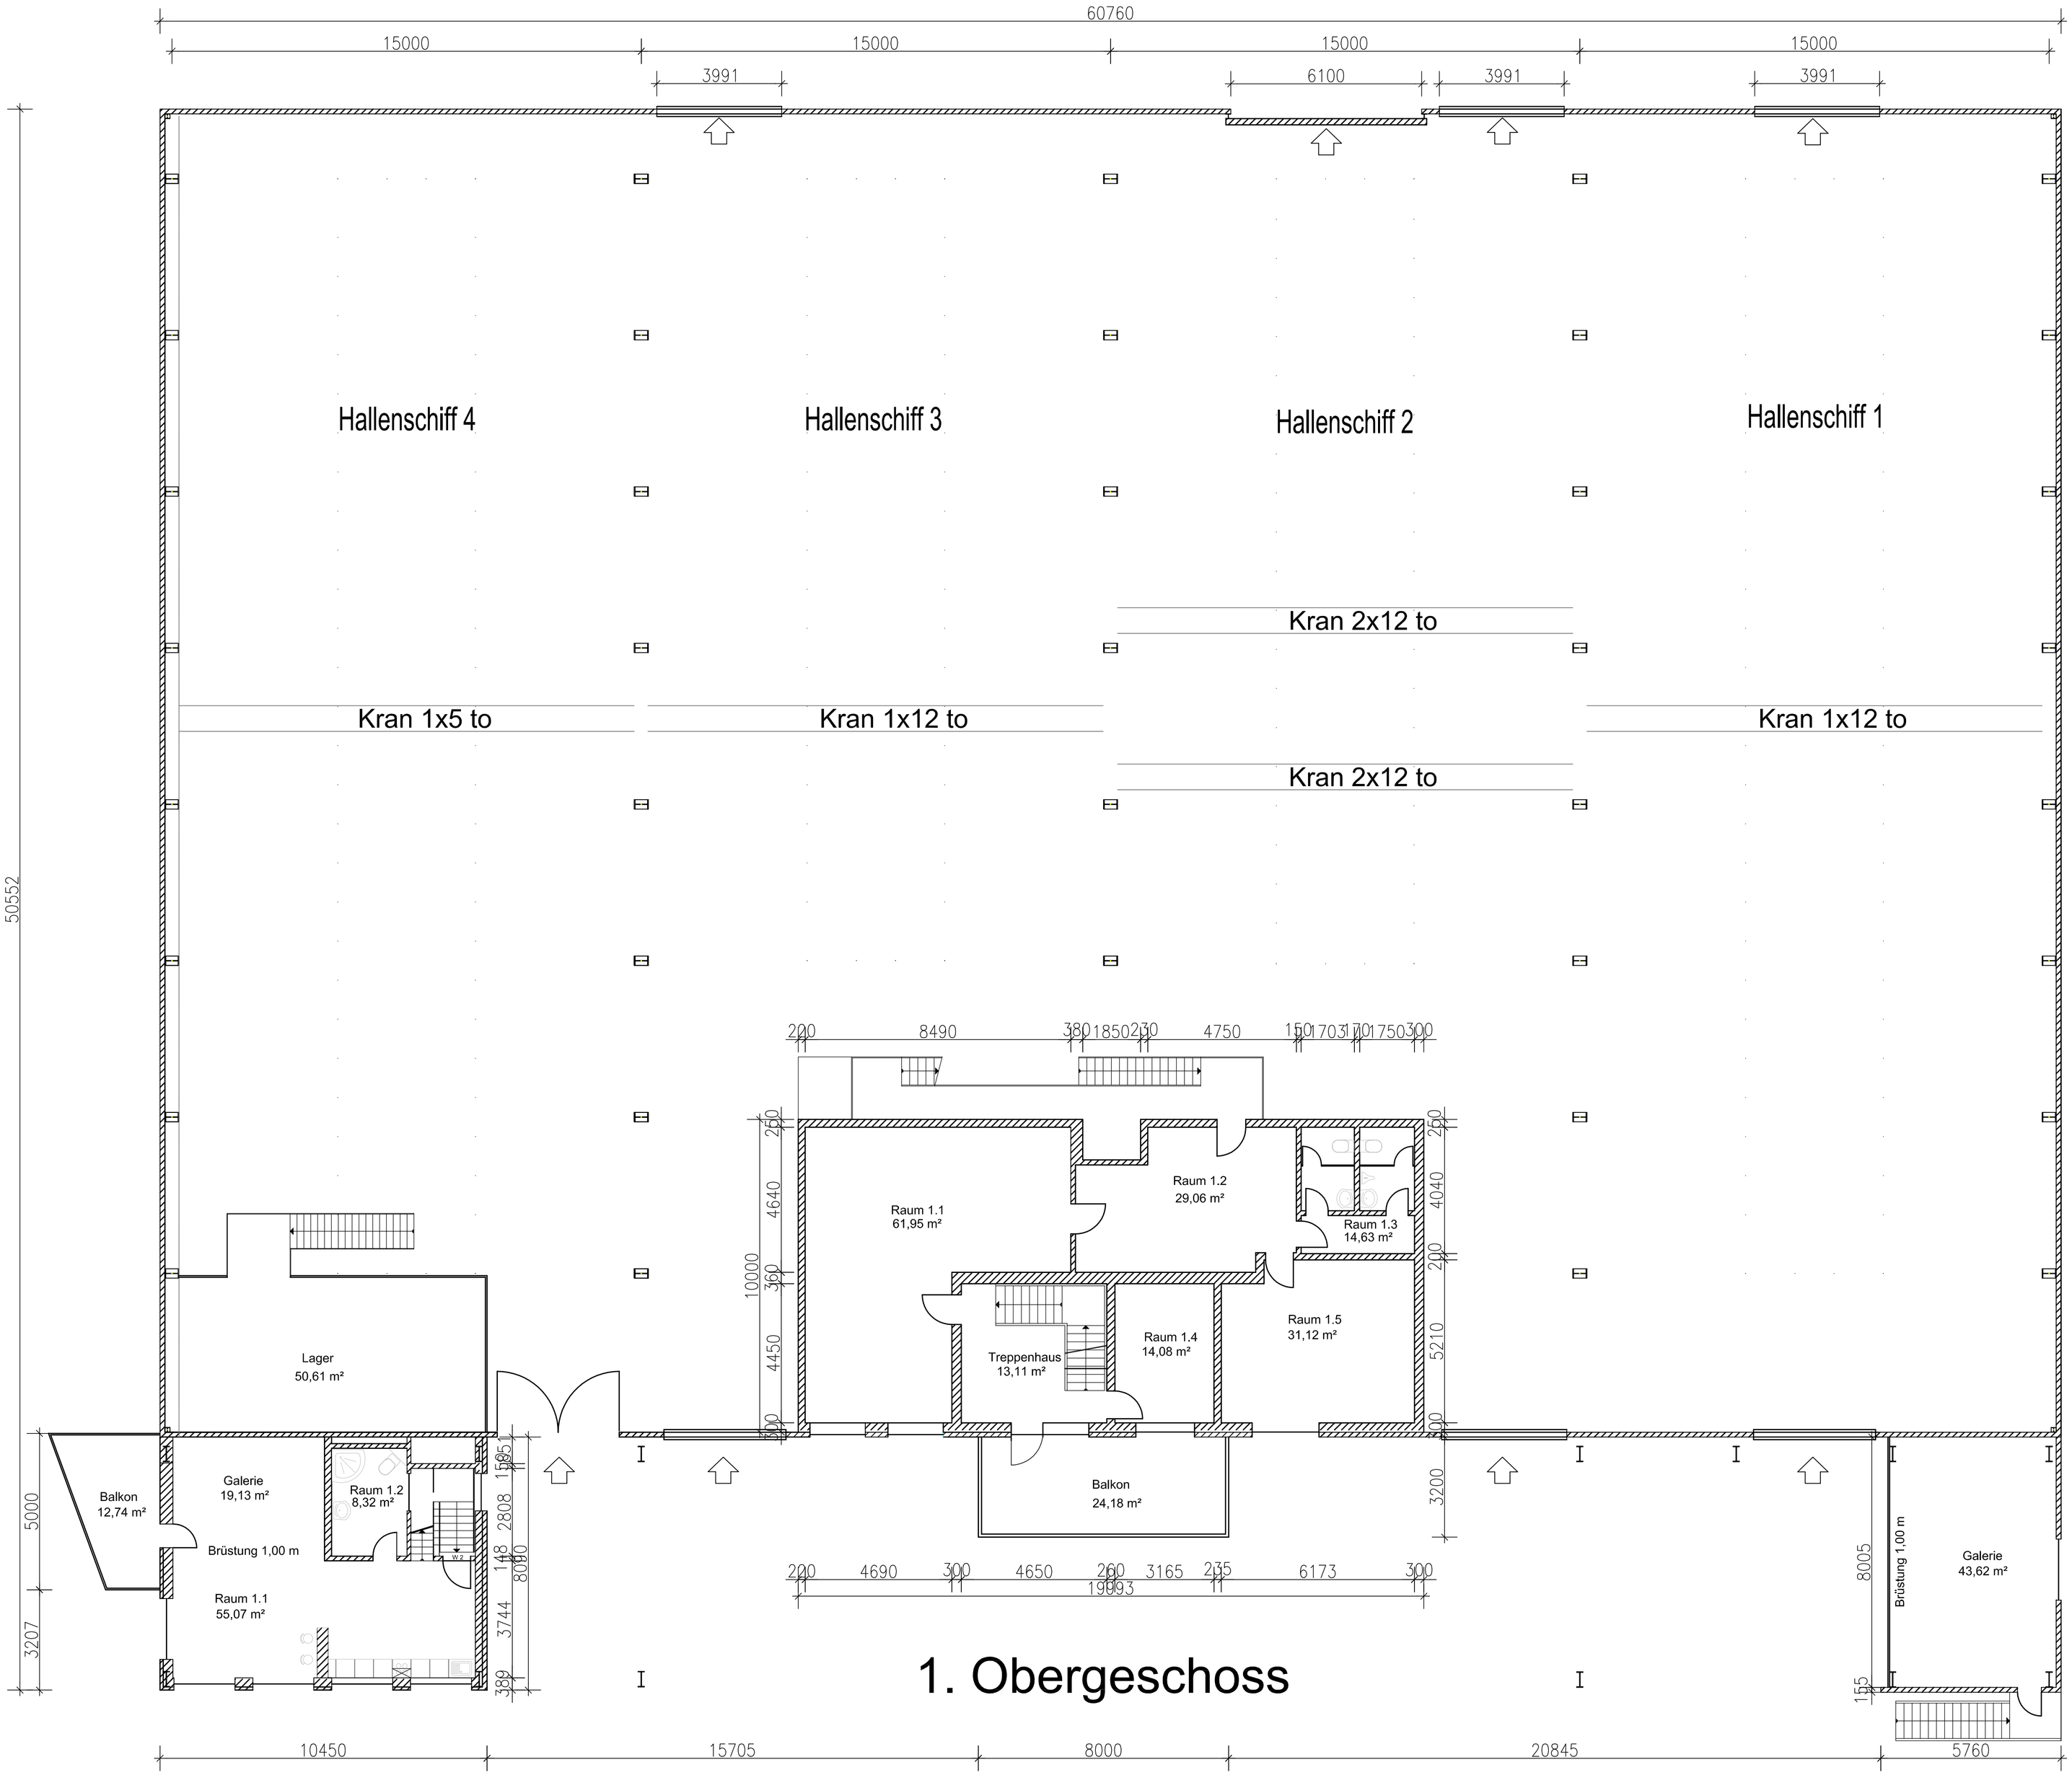

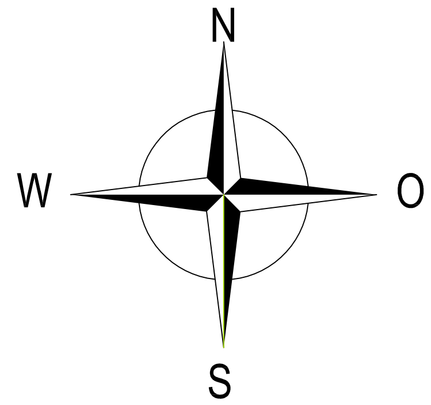

Index	Datum	Änderung	Bearb.

BJ Anlagenbau GmbH

PROJEKT

Produktionshalle

ENTWURFSVERFASSER

BJ Anlagenbau Gmbh
Lange Felder 4 - 19309 Lenzen
TEL. 038792 - 507570 Fax 038792 - 50718

Unterschrift

BAUHERR

Unterschrift

BAUORT

Ges.	Datum	Bl.Gr.
B.B.	17.12.20	A1

BLATT NR.

Grundriss 1. OG

Maßstab:
1:100