

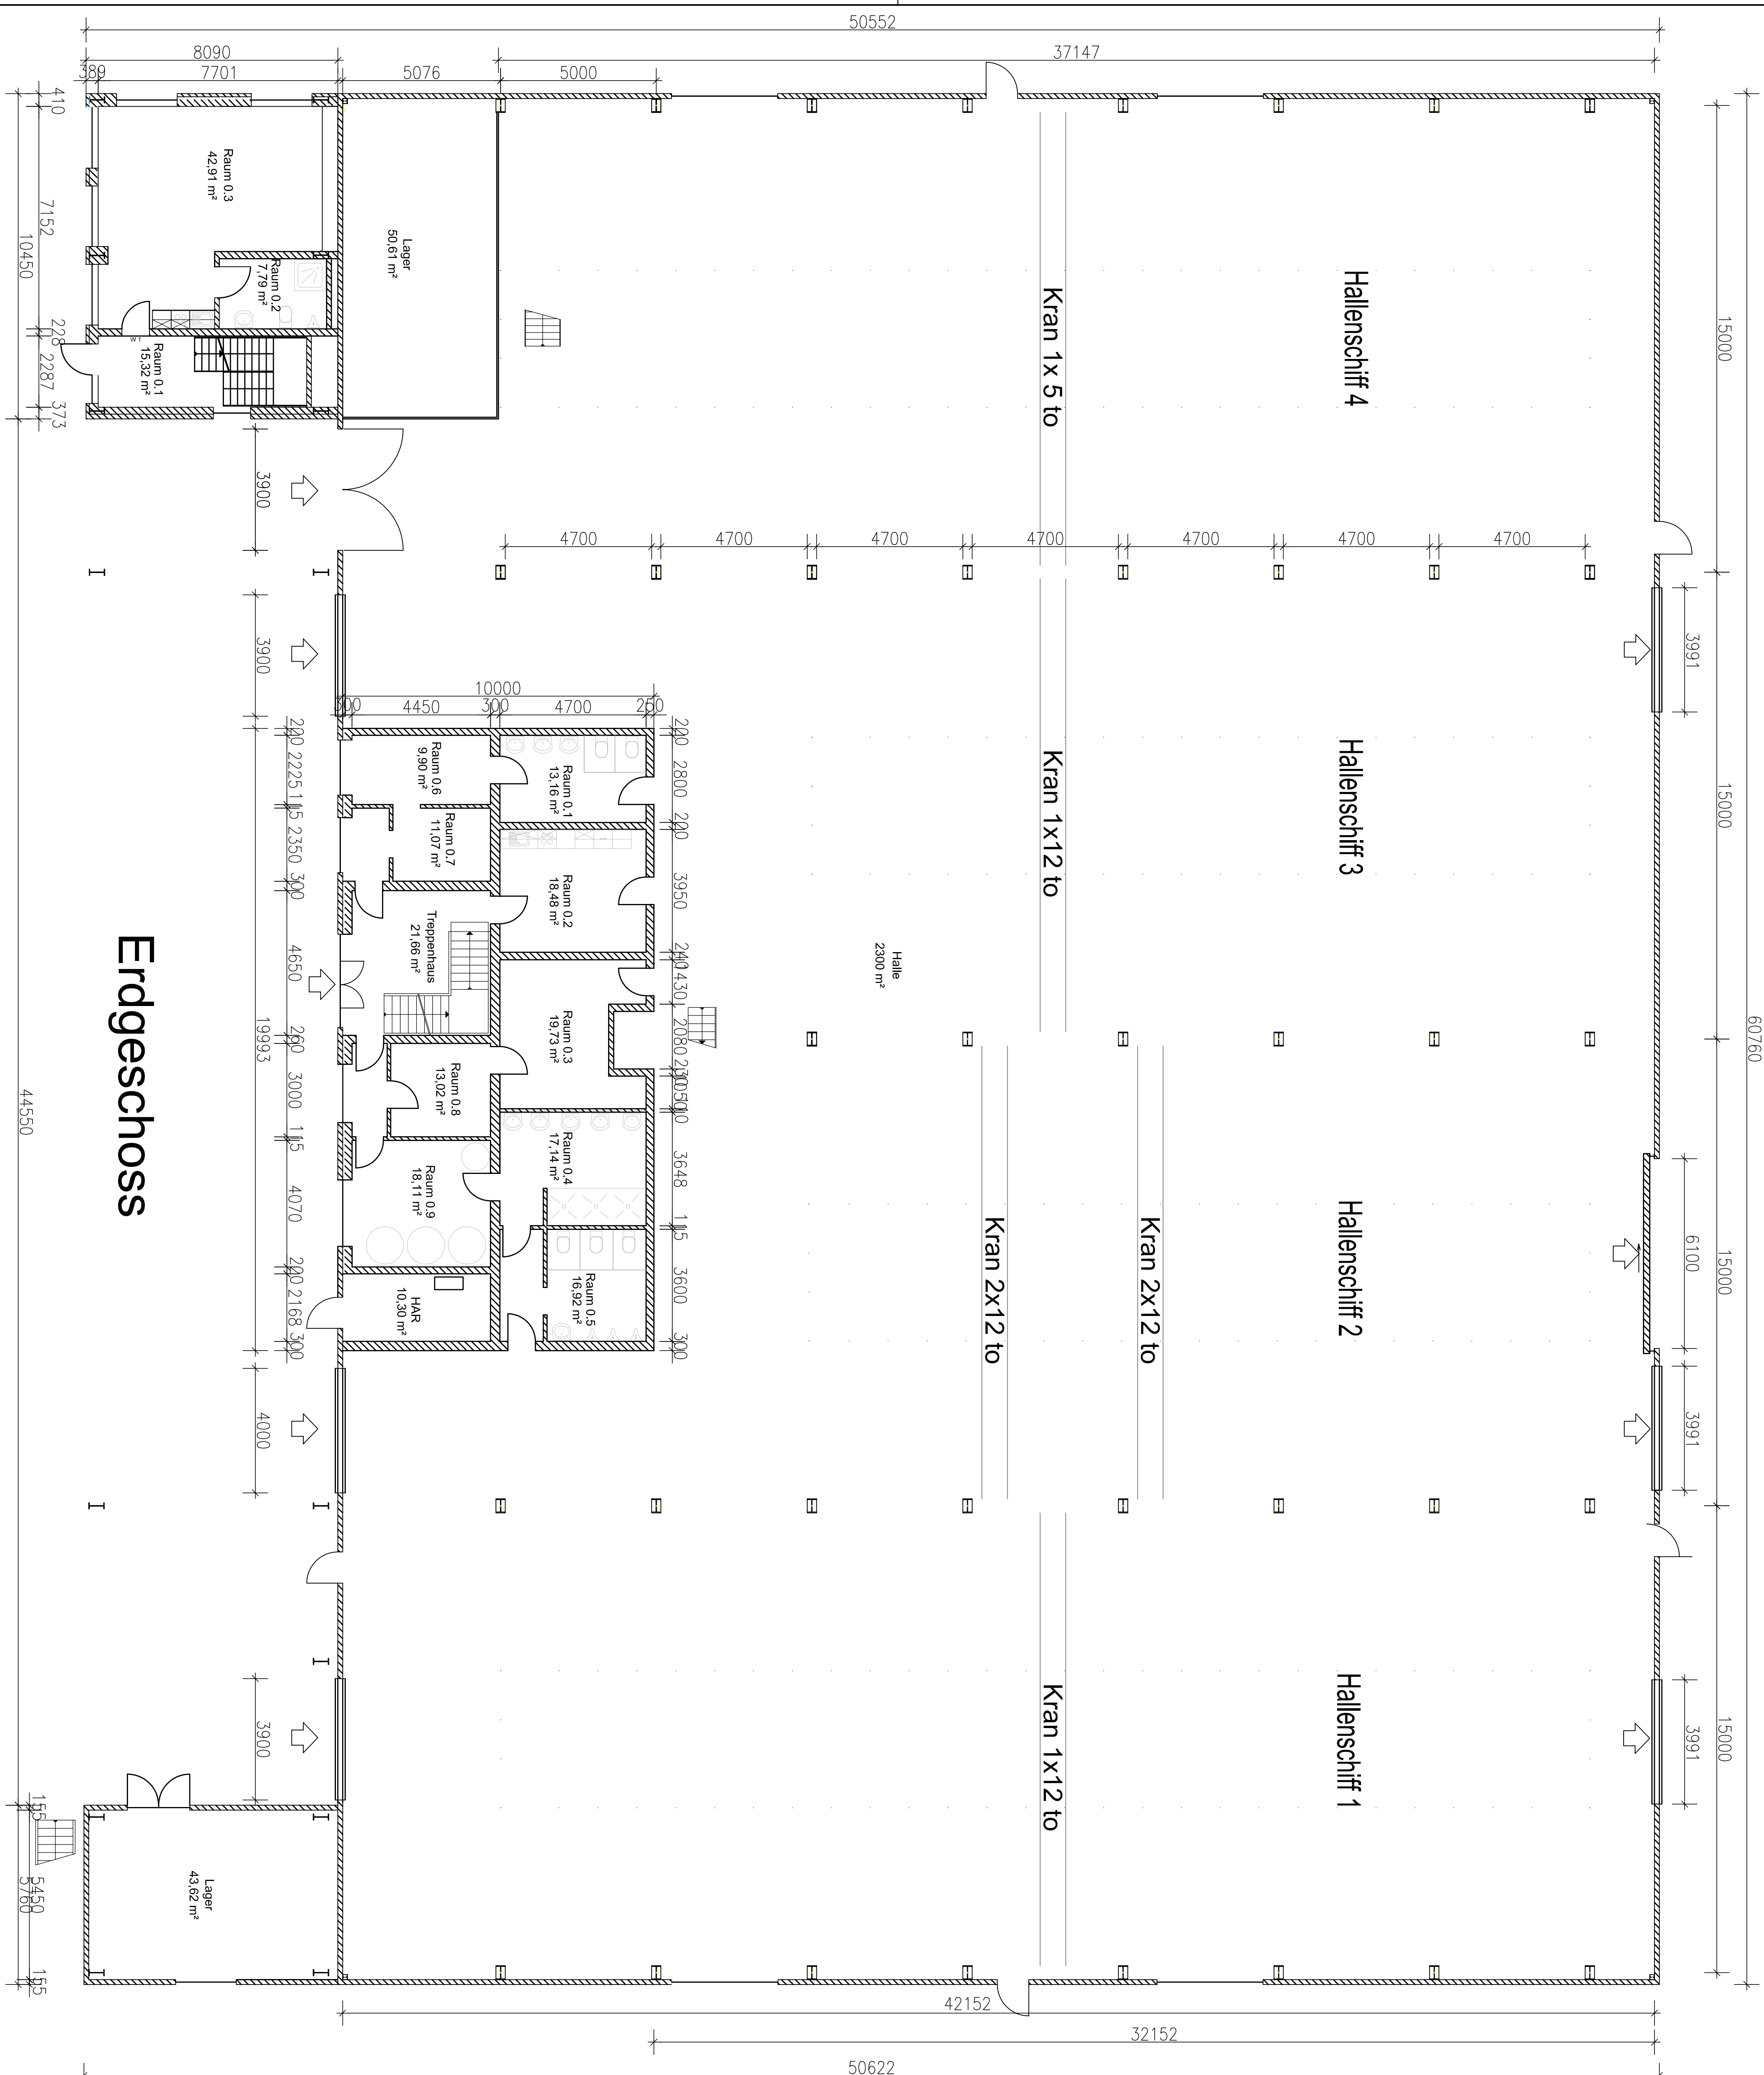


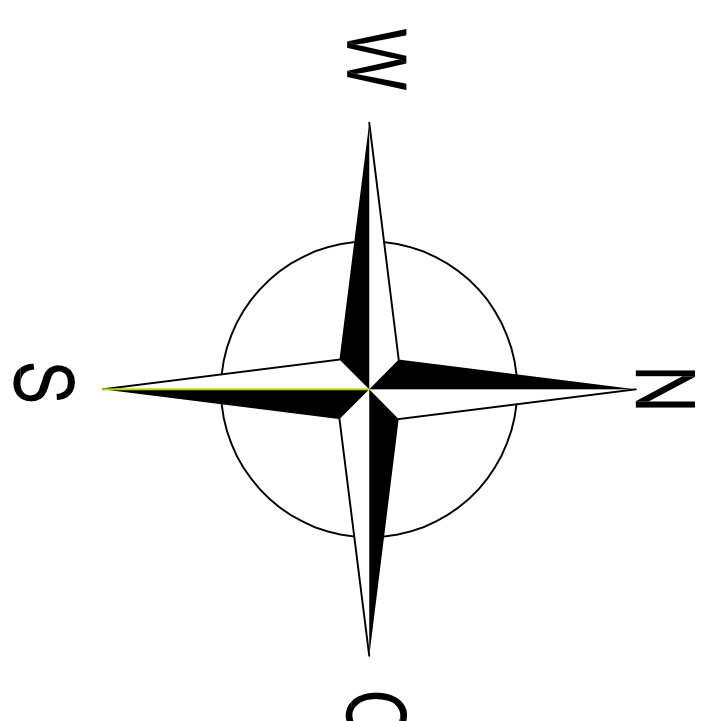

Index	Datum	Änderung	Beacht.

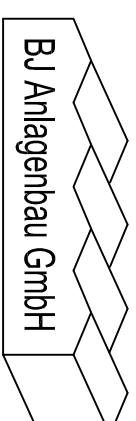

PROJEK

Produktionshalle

ENTWURFSVERFASSEN

BJ Anlagenbau GmbH

TEL. 038792 - 507570 Fax 038792 - 50718

Unversch	Unversch
	BAUORT

	Ver.	St.G.	Grundriss EG
B.17116	B.8	A1	
1:100			
Maßstab			